



ING. VLADIMIR E. RODRIGUEZ SANTOS
 Carrera Nueva Plaza Dorado, Torre 1er. Nivel 1004
 Tel. 809 384 4677 / 389 261 2288
 Puerto Plata, República Dominicana
 www.vladimirrodriguez.com
 vladimir_rodriguez@hotmail.com

MASTER INGENIERIA SISMORESISTENTE

PROYECTO:

"REMEDIACION OFICINAS
 FEDOFUTBOL"



PROPIEDAD DE:

Federacion Dominicana de Futbol,
 Santo Domingo, R.D.

FIRMA AUTORIZADA:

SELLO:

UBICACION:

Estadio Juan Pablo Duarte Santo
 Domingo, R.D.

PROFESIONALES:

DISEÑO ARQUITECTONICO: CODIA
 ARQ. LAURA GARCIA SANTANA CODIA 34510

DISEÑO ESTRUCTURAL: CODIA
 ING. VLADIMIR E. RODRIGUEZ CODIA 18382

DISEÑO ELECTRICO: CODIA
 ING. FRANCISCO SANTANA CODIA 26648
 ING. CORNELIO MATIAS CODIA 15922

DISEÑO HIDROSANITARIO: CODIA
 ING. GERMAN TAVERAS CODIA 10229

RESPONSABLE DE OBRA: CODIA

CONTENIDO:

**DETALLE DE TECHOS
 PROPUESTOS**

FECHA:
 SEPTIEMBRE 2020


ESCALA:
 INDICADA

OBSERVACIONES:


PROHIBIDA LA REPRODUCCION TOTAL O
 PARCIAL DE ESTE PROYECTO EN
 CUALQUIERA QUE SEA EL MODO O FORMA
 DE IMPRESION, DIGITALIZACION O
 COMUNICACION, SIN LA PREVIA
 AUTORIZACION DEL AUTOR.

ARQ



Hoja: **H17** DE **H40**

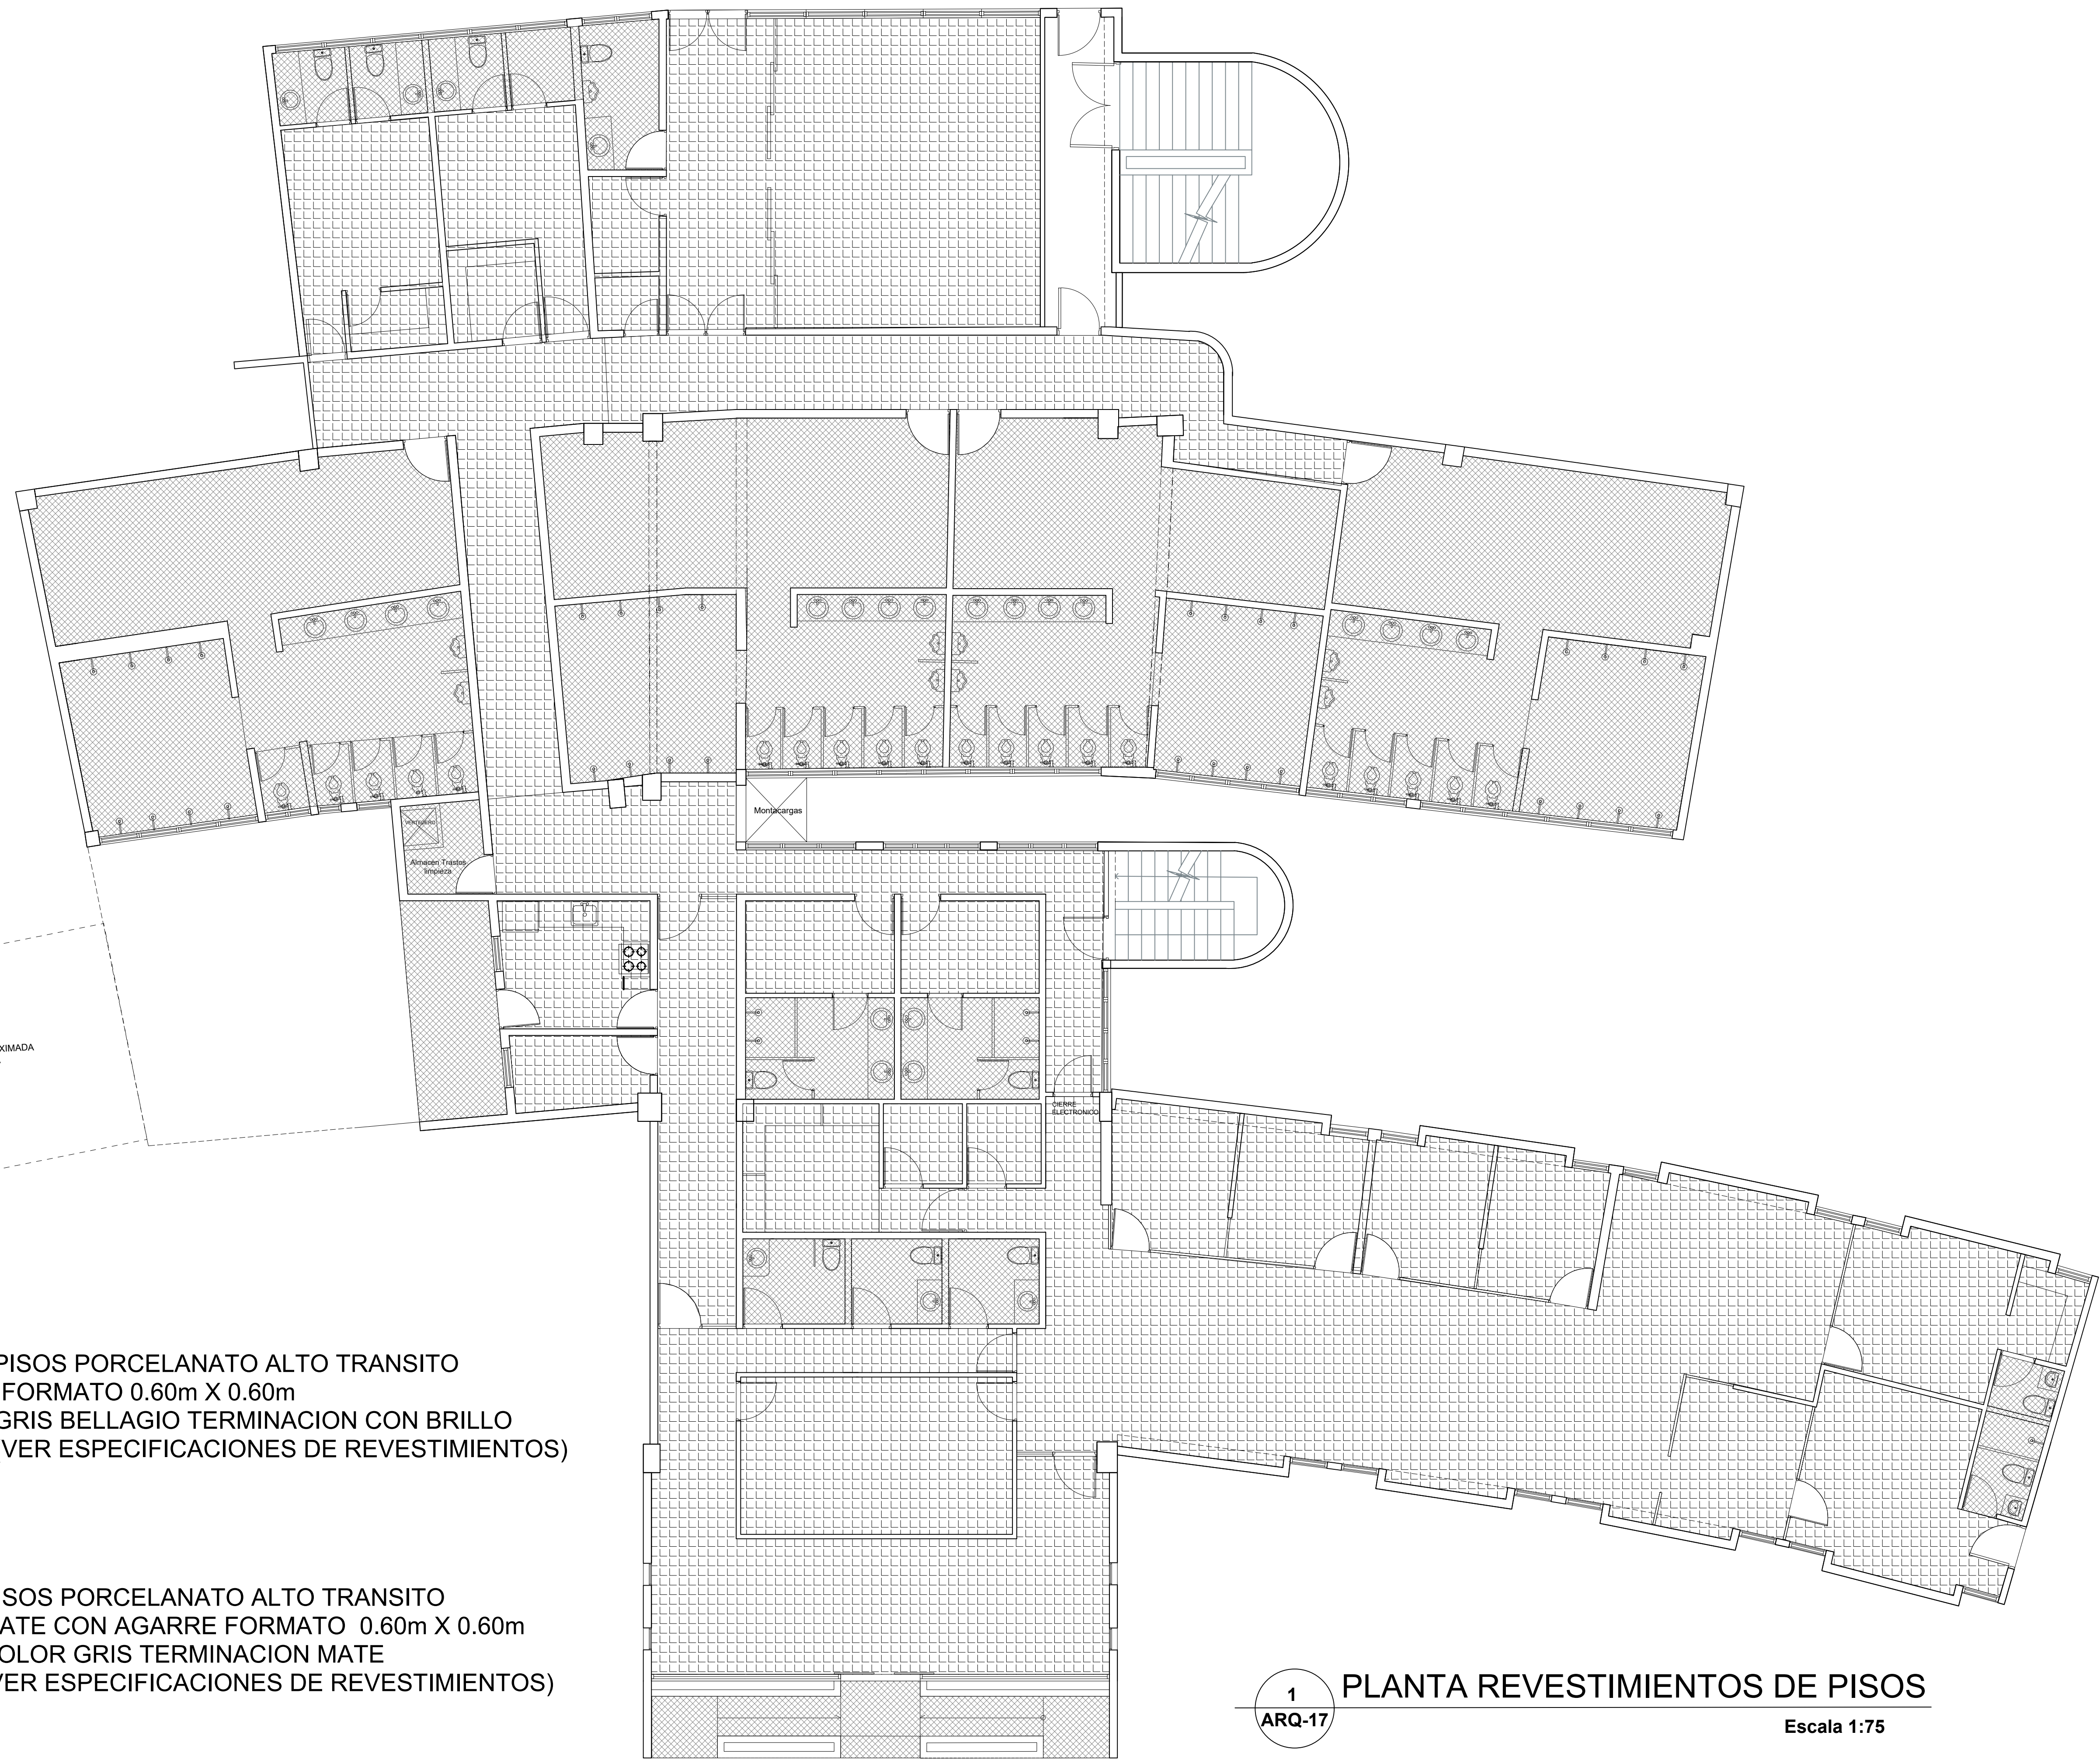

PORCELANATO DE ALTO TRANSITO
 60cm X 60cm BELLAGIO PERLA GRIS O SIMILAR
 TERMINADO: BRILLOSO
 PROCEDENCIA: ESPAÑA
 COLOCACION: ALINEADO (VER PLANO DE PISOS)
 ALTURA DE ZOCALO 10 CMS

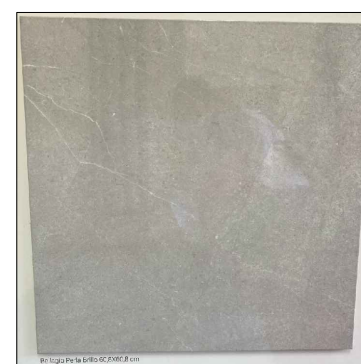

PISOS PORCELANATO ALTO TRANSITO
FORMATO 0.60m X 0.60m
GRIS BELLAGIO TERMINACION CON BRILLO
(VER ESPECIFICACIONES DE REVESTIMIENTOS)

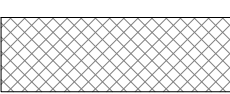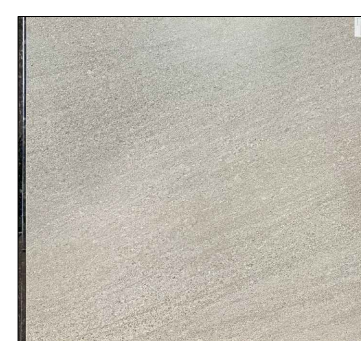

PORCELANATO 60cm X 60cm ZEN GRIS
 TERMINADO: RUSTICO
 PROCEDENCIA: ESPAÑA
 COLOCACION: ALINEADO

PISOS PORCELANATO ALTO TRANSITO
MATE CON AGARRE FORMATO 0.60m X 0.60m
COLOR GRIS TERMINACION MATE
(VER ESPECIFICACIONES DE REVESTIMIENTOS)

1
ARQ-17

PLANTA REVESTIMIENTOS DE PISOS

Escala 1:75