




1 DETALLE BAÑO ARBITROS 2
ARQ-13 Escala 1:25

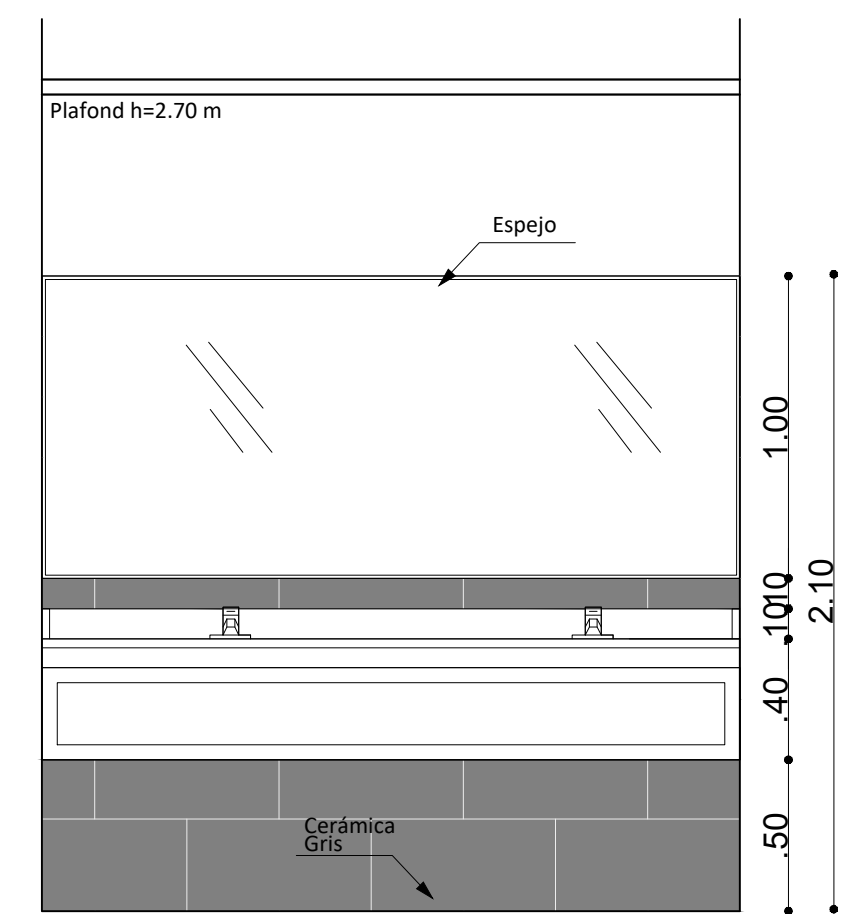


VISTA A

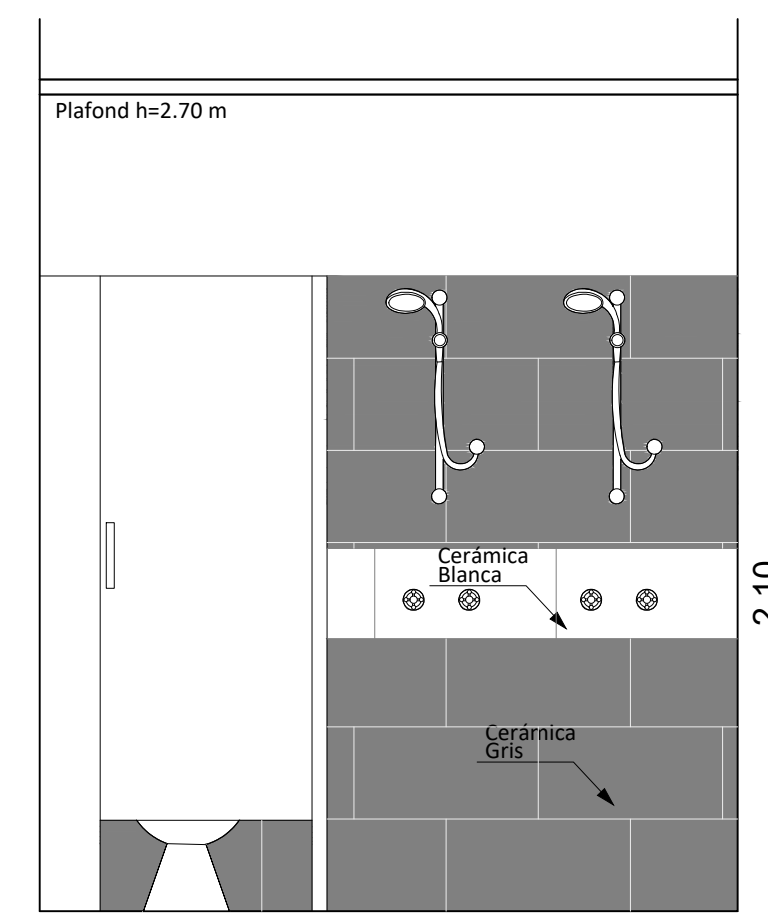


VISTA B

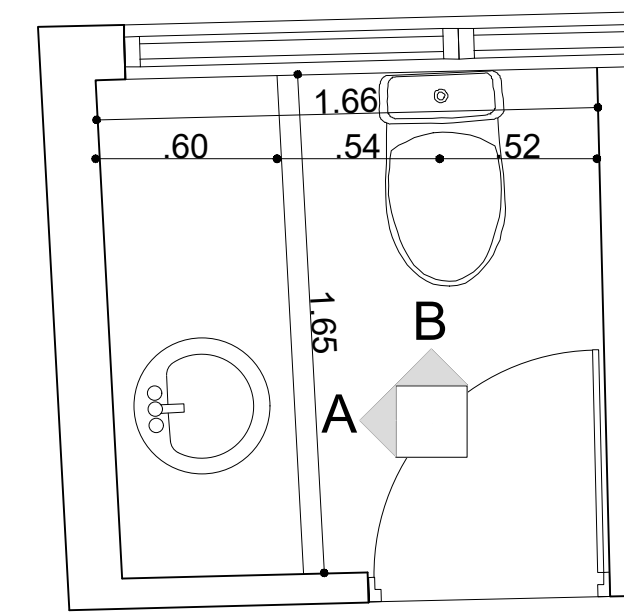


2 DETALLE BAÑO ANTIDOPPING
ARQ-13 Escala 1:25

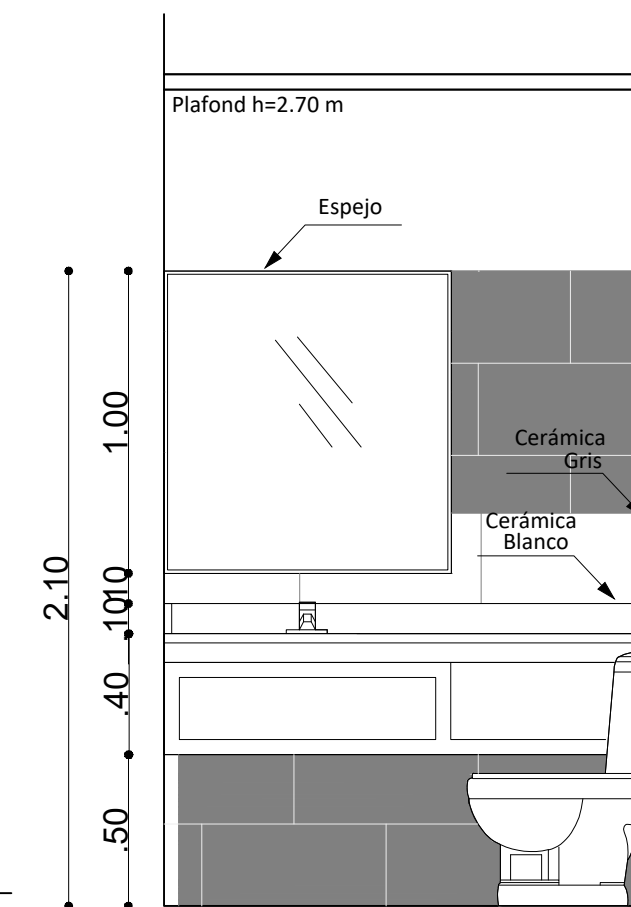


VISTA A

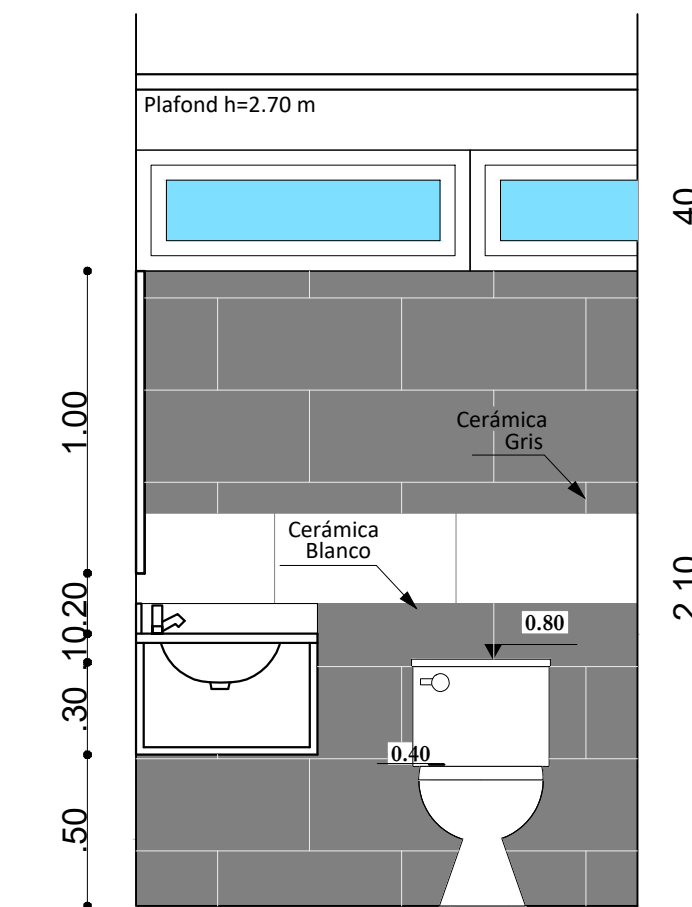


VISTA B

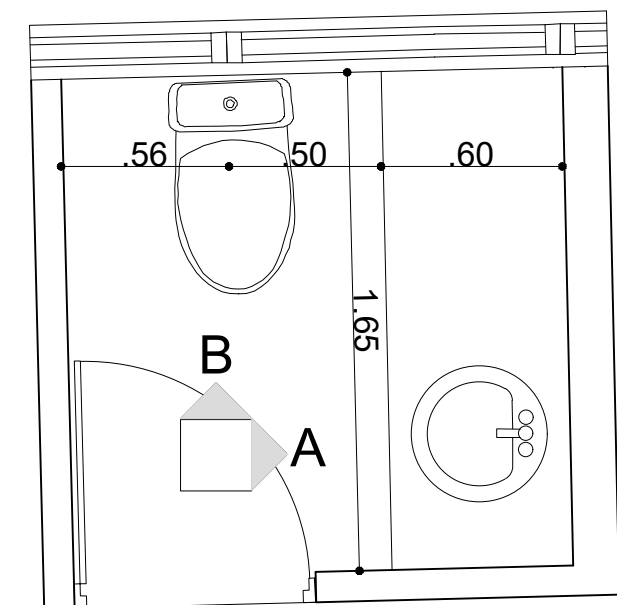


3 DETALLE BAÑO ANTIDOPPING
ARQ-13 Escala 1:25

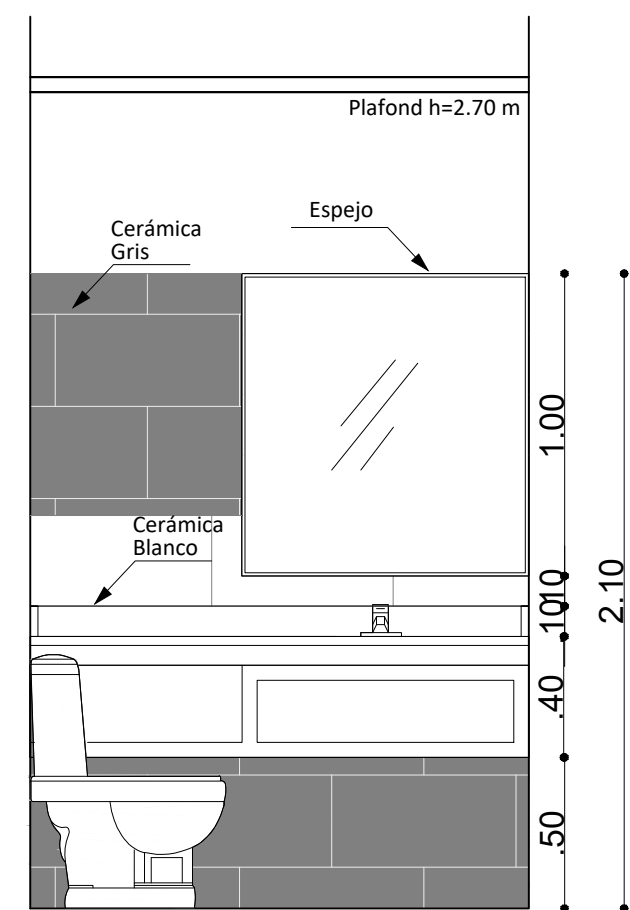


VISTA A

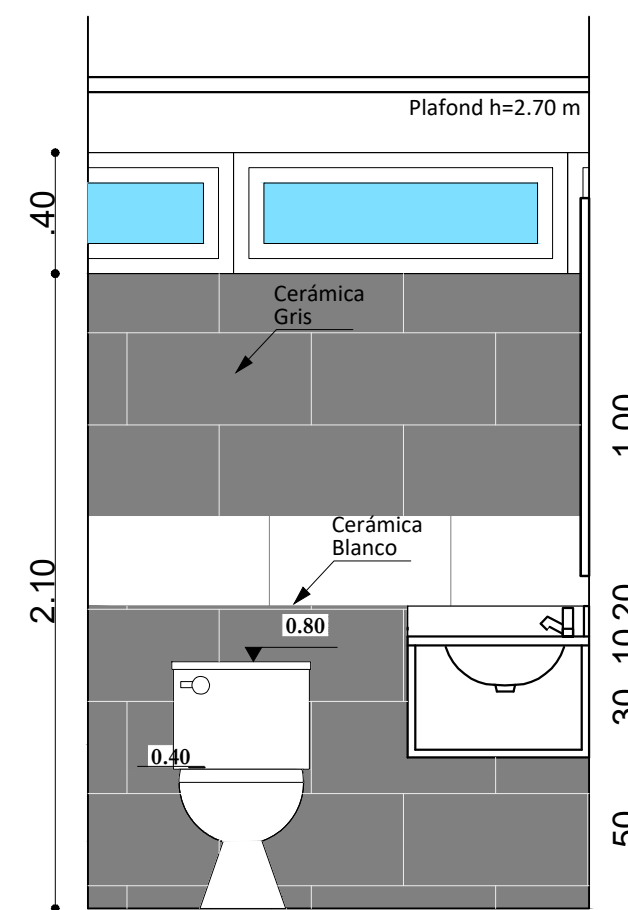


VISTA B

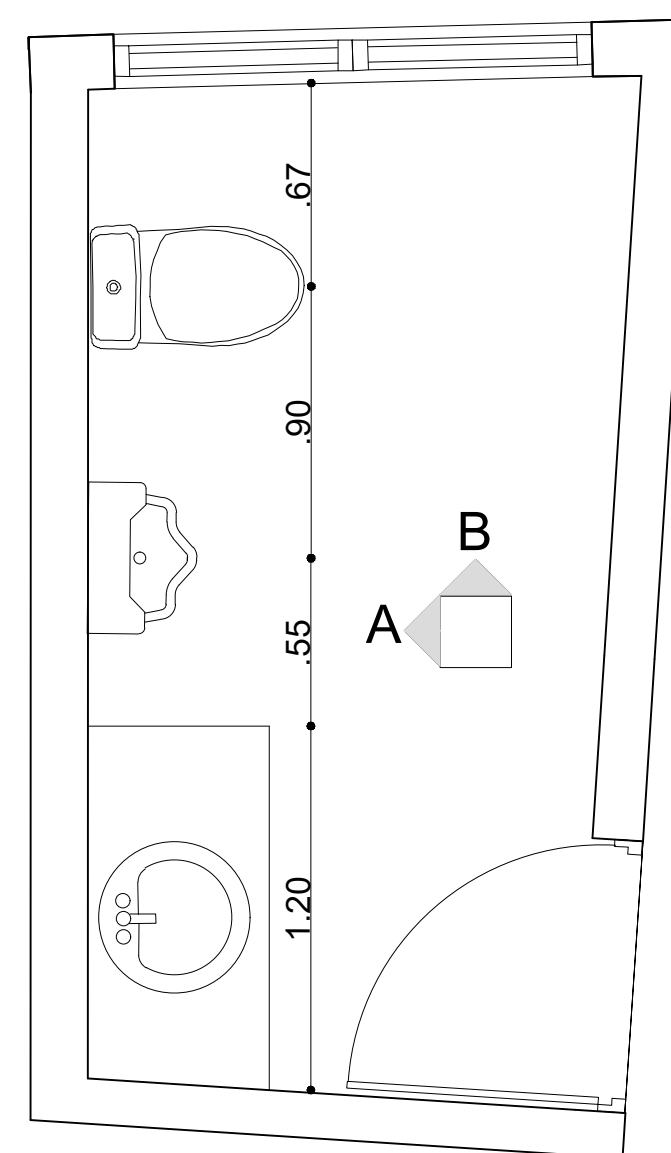


4 DETALLE BAÑO SALA DE PRENSA
ARQ-13 Escala 1:25

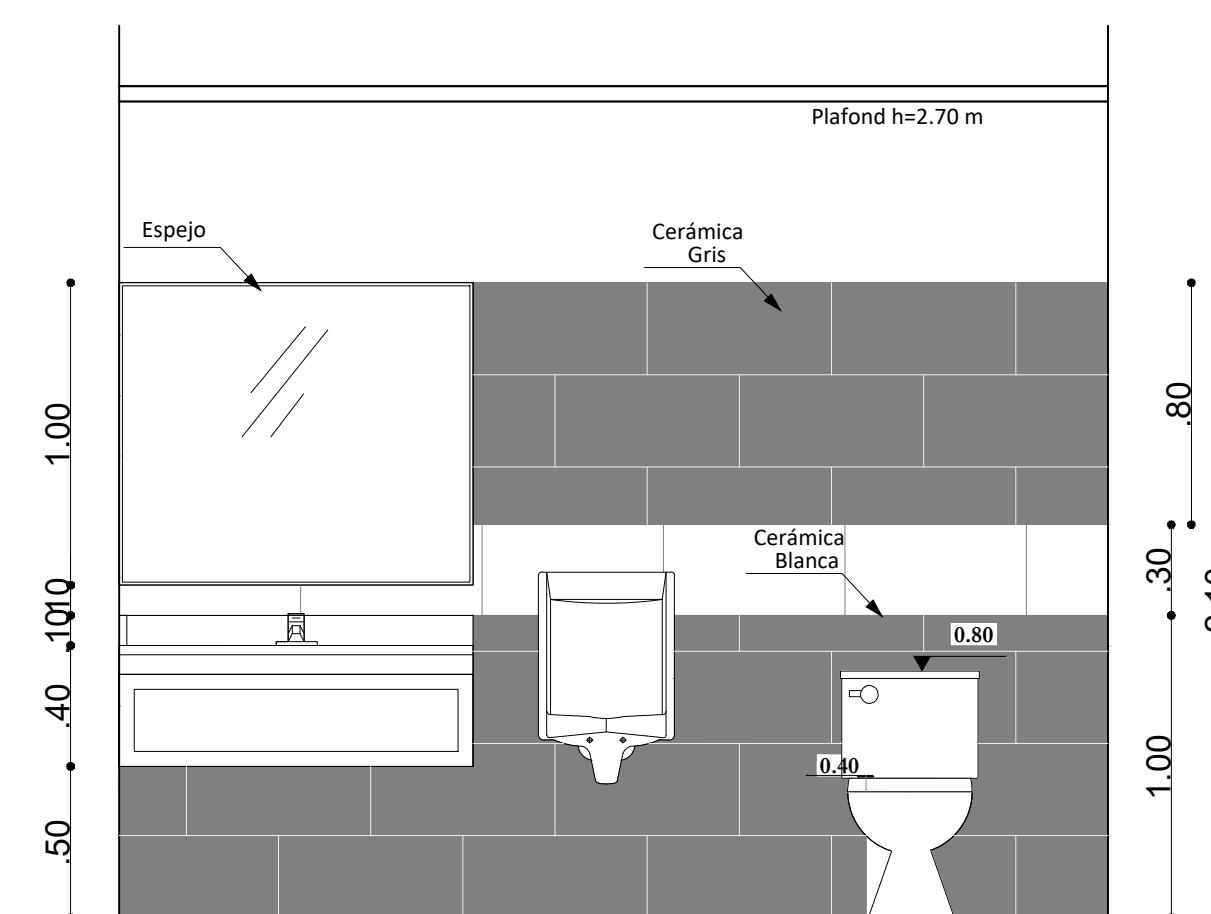


VISTA A

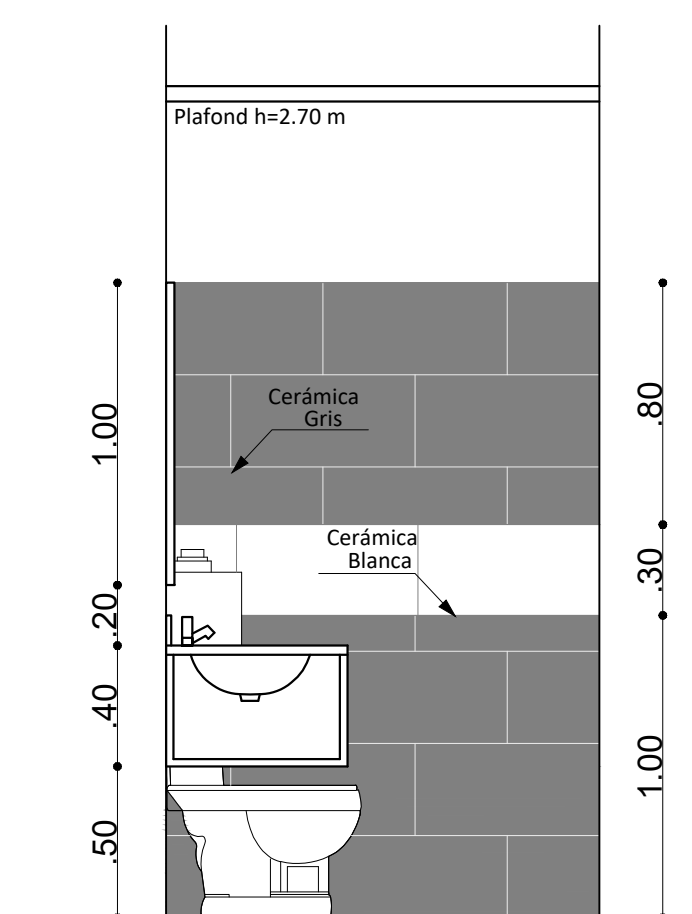


VISTA A

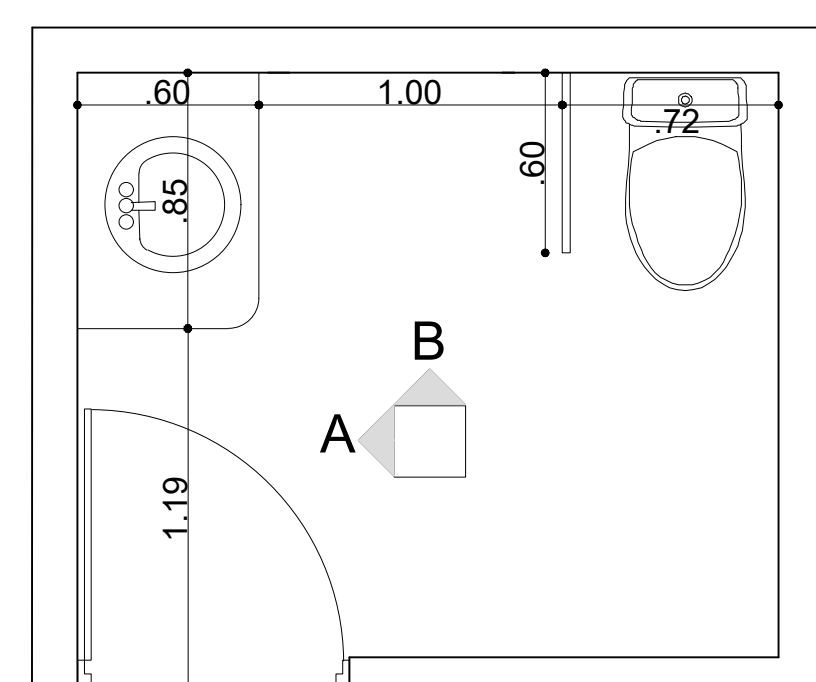


5 DETALLE BAÑO DISCAPITADOS
ARQ-13 Escala 1:25

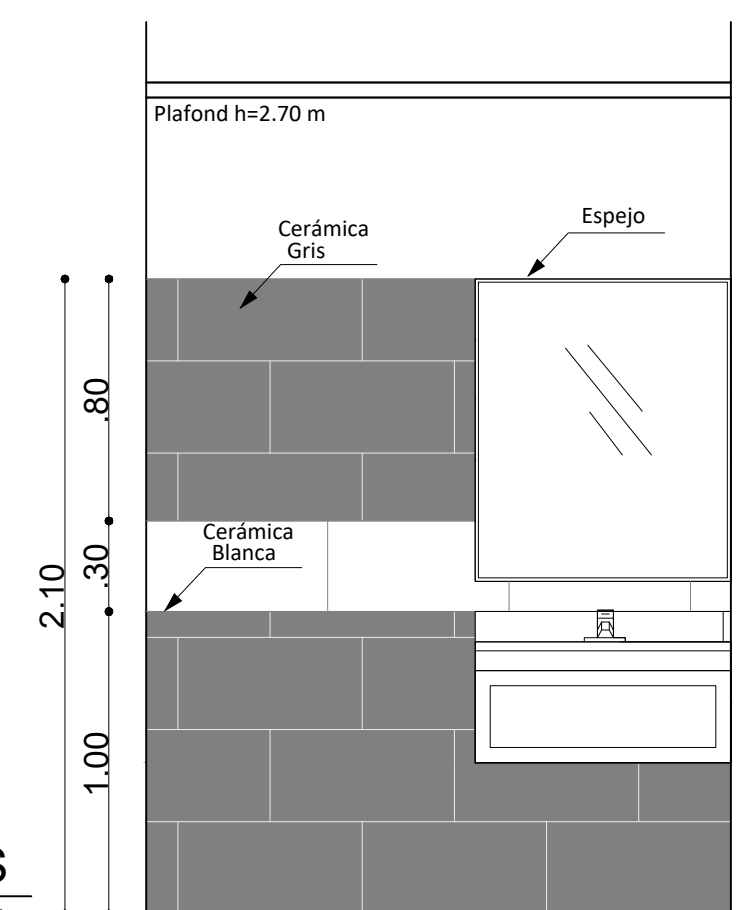


VISTA A

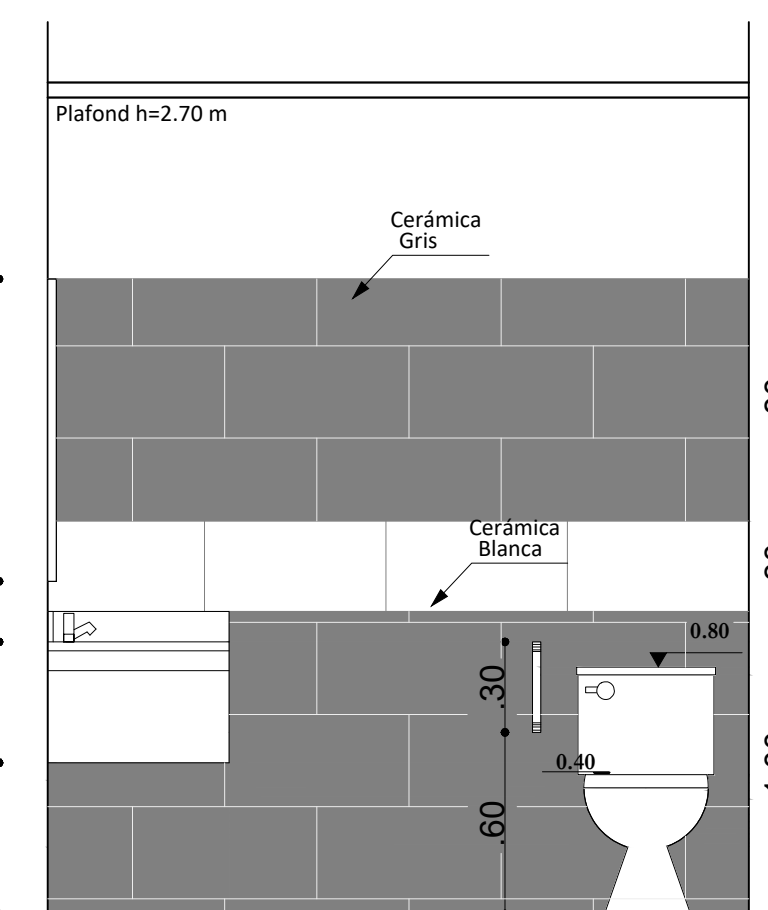


VISTA B

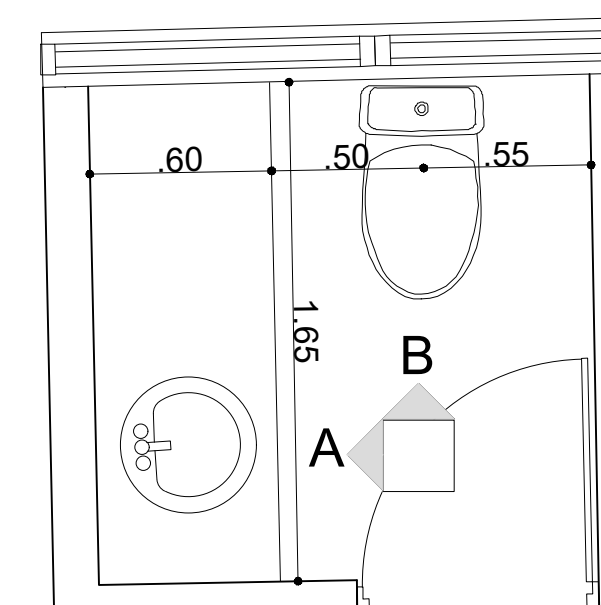

6 DETALLE BAÑO ENFERMERIA
ARQ-13 Escala 1:25

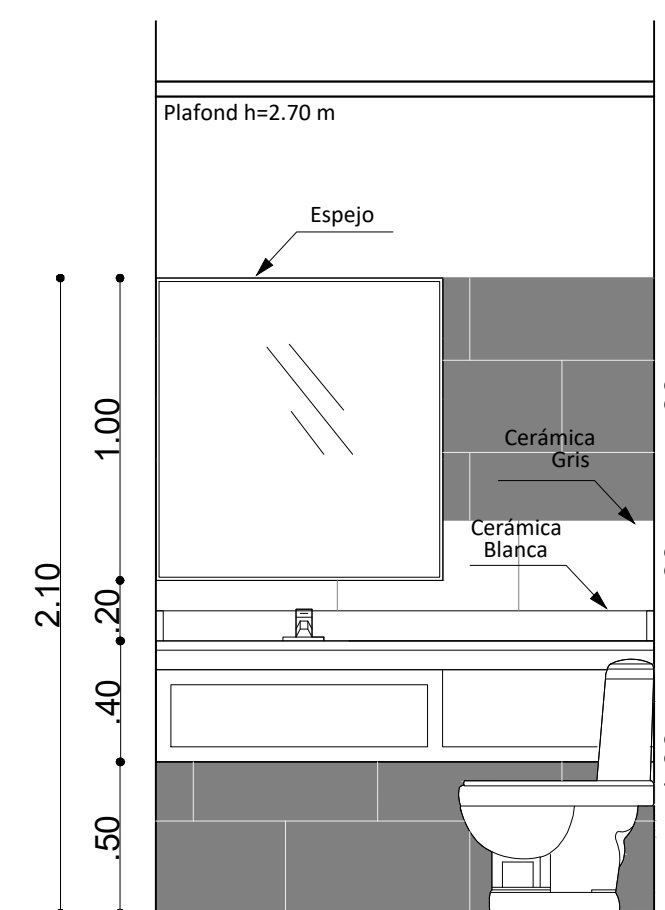

VISTA A

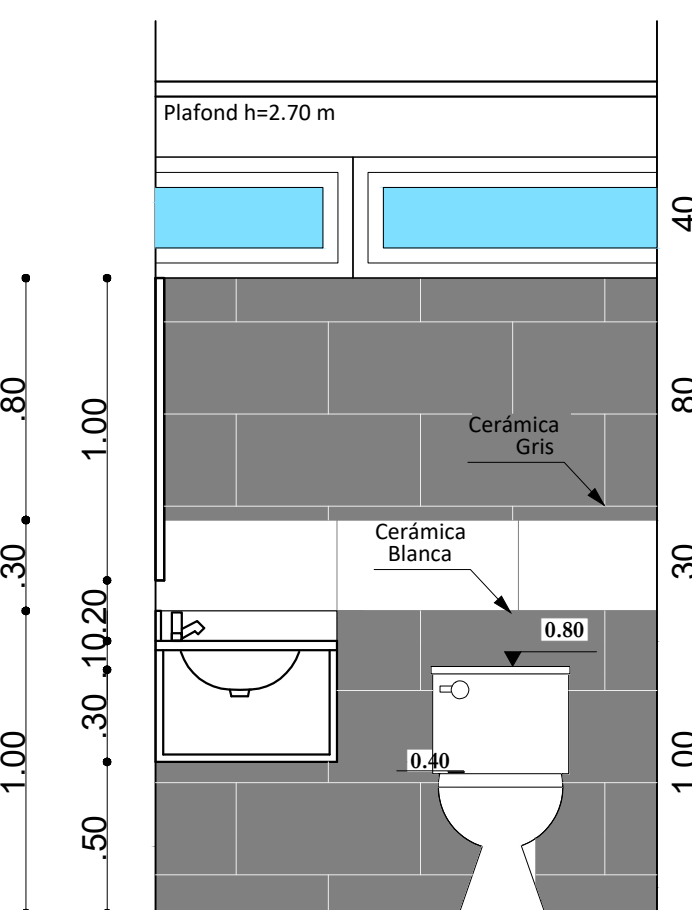

VISTA B



Vladimir E. Rodríguez Santos
ING. VLADIMIR E. RODRIGUEZ SANTOS
Carretera Puerto Plata-Santa Cruz, P.O. Box 1000
Puerto Plata, República Dominicana
www.cornelio.com
vladimir_rodriguez@hotmail.com

MASTER INGENIERIA SISMORESISTENTE

PROYECTO:
"REMEDIACION OFICINAS
FEDOFUTBOL"



PROPIEDAD DE:

Federacion Dominicana de Fútbol,
Santo Domingo, R.D

FIRMA AUTORIZADA:

SELLO:

UBICACION:

Estadio Juan Pablo Duarte Santo
Domingo, R.D.

PROFESIONALES:

DISEÑO ARQUITECTONICO: CODIA
ARQ. LAURA GARCIA SANTANA CODIA 26410

DISEÑO ESTRUCTURAL: CODIA
ING. VLADIMIR E. RODRIGUEZ CODIA 18382

DISEÑO ELECTRICO: CODIA
ING. FRANCISCO SANTANA CODIA 26648
ING. CORNELIO MATIAS CODIA 15922

DISEÑO HIDROSANITARIO: CODIA
ING. GERMAN TAVERAS CODIA 18229

RESPONSABLE DE OBRA: CODIA

CONTENIDO:

DETALLE DE BAÑOS

FECHA:
SEPTIEMBRE/2020

ESCALA:
INDICADA

OBSERVACIONES:

PROHIBIDA LA REPRODUCCION TOTAL O
PARCIAL DE ESTE PROYECTO EN
CUALQUIERA DE SUS EL MODOS O FORMAS
DE EXPRESION, DIVULGACION O
COMUNICACION, SIN LA PREVIA
AUTORIZACION DEL AUTOR.

ARQ

Hoja:
H13 DE
H40