



1 DETALLE VENTANAS
ARQ-07 Escala 1:50

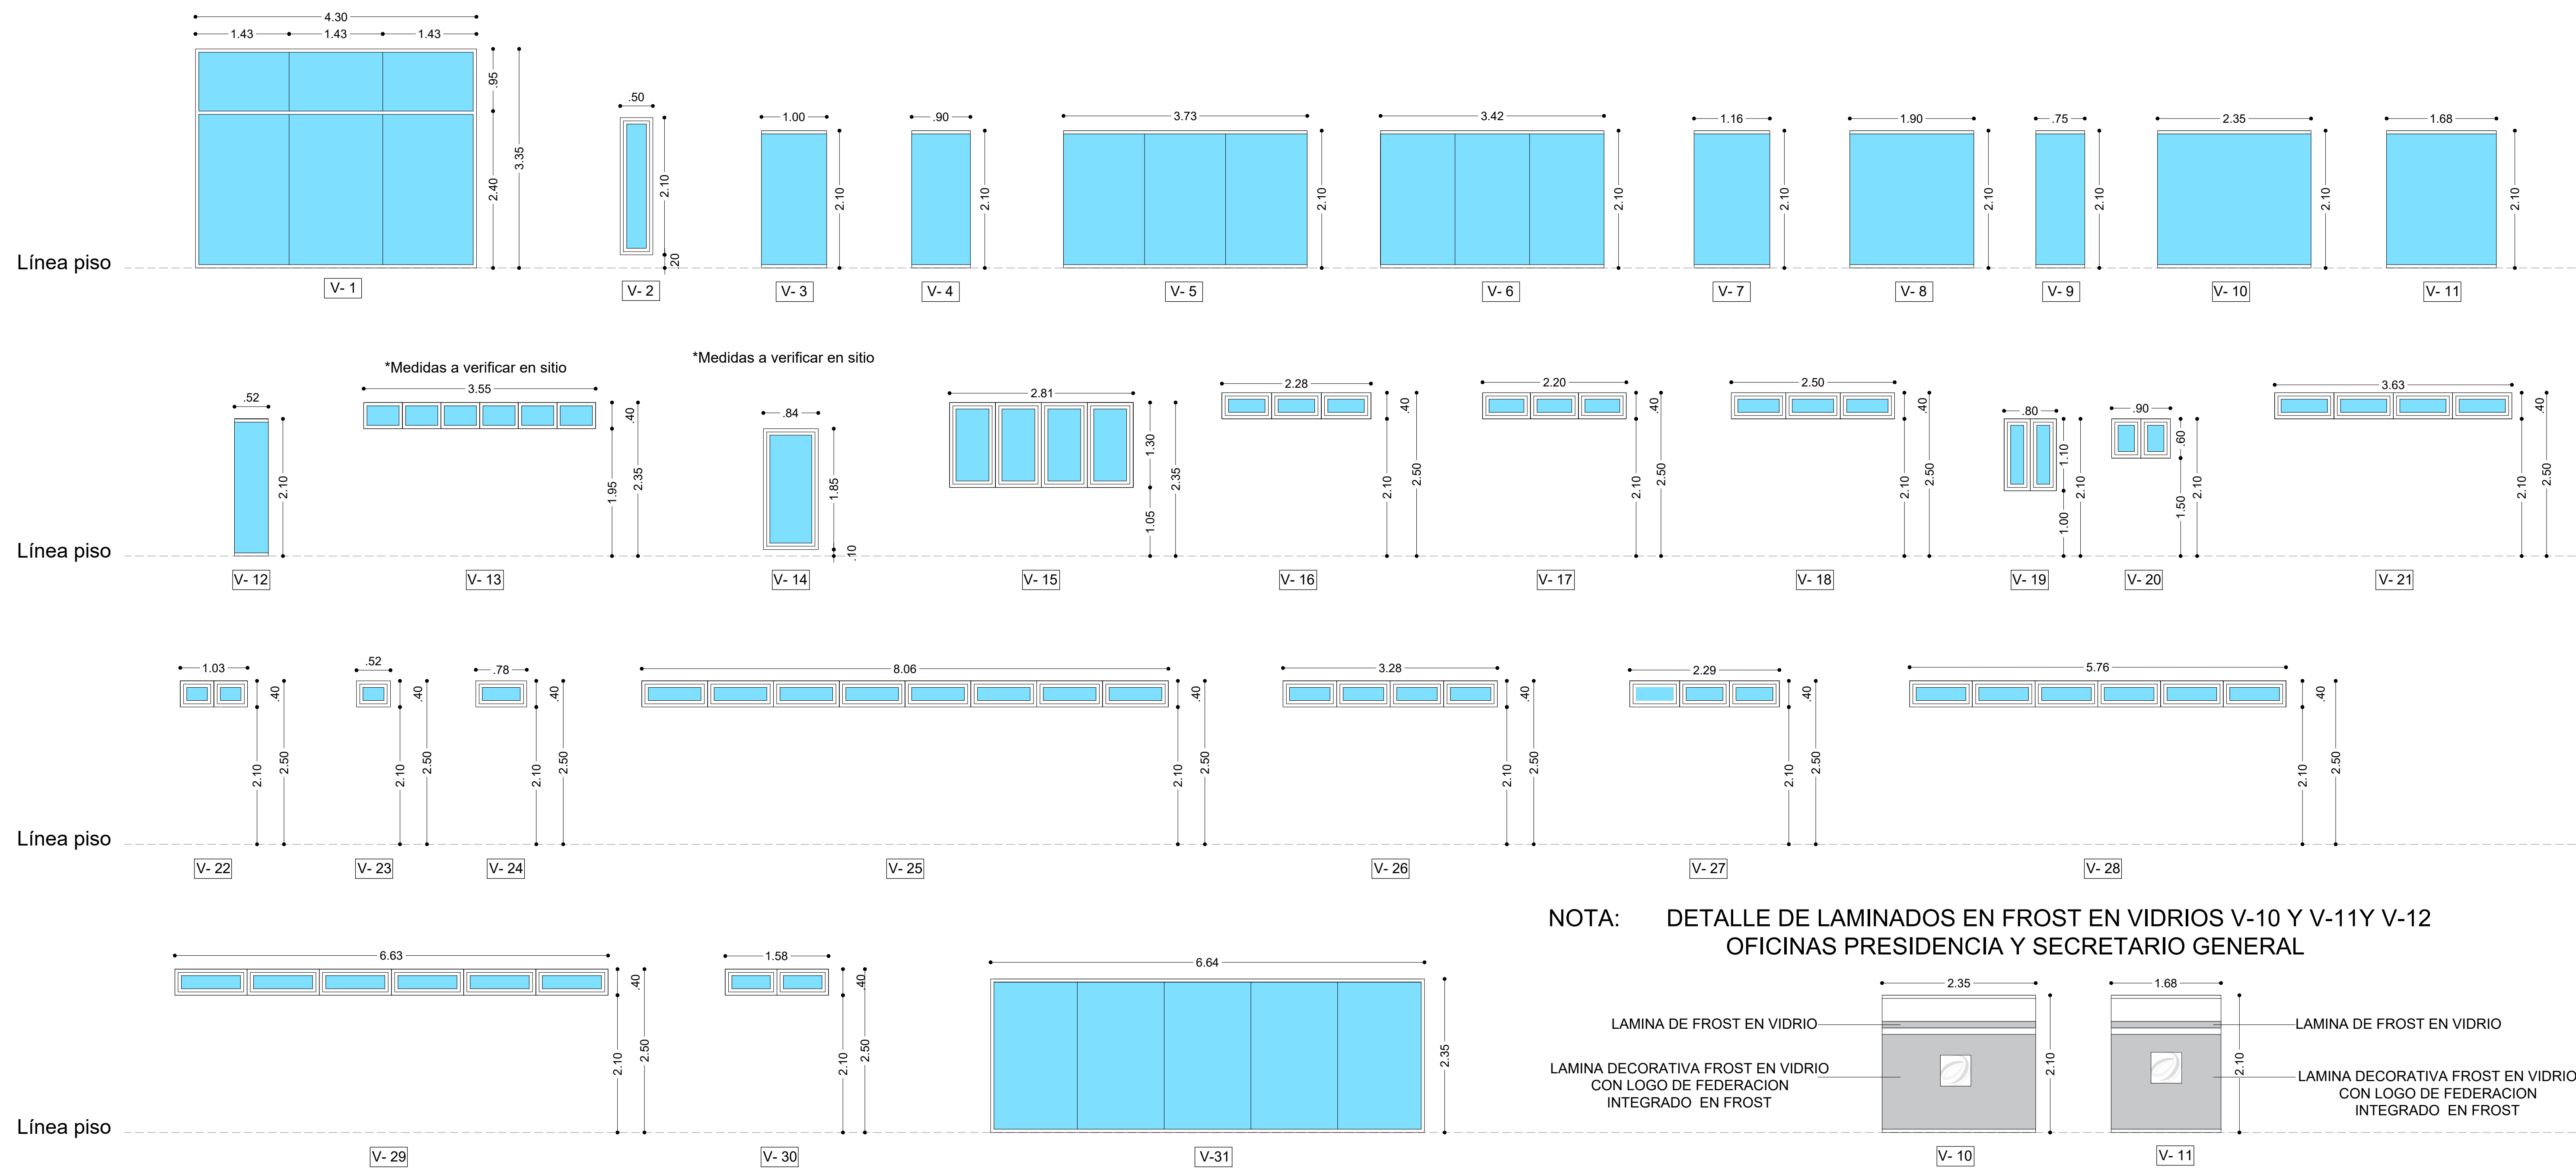

2 DETALLE PUERTAS
ARQ-07 Escala 1:50

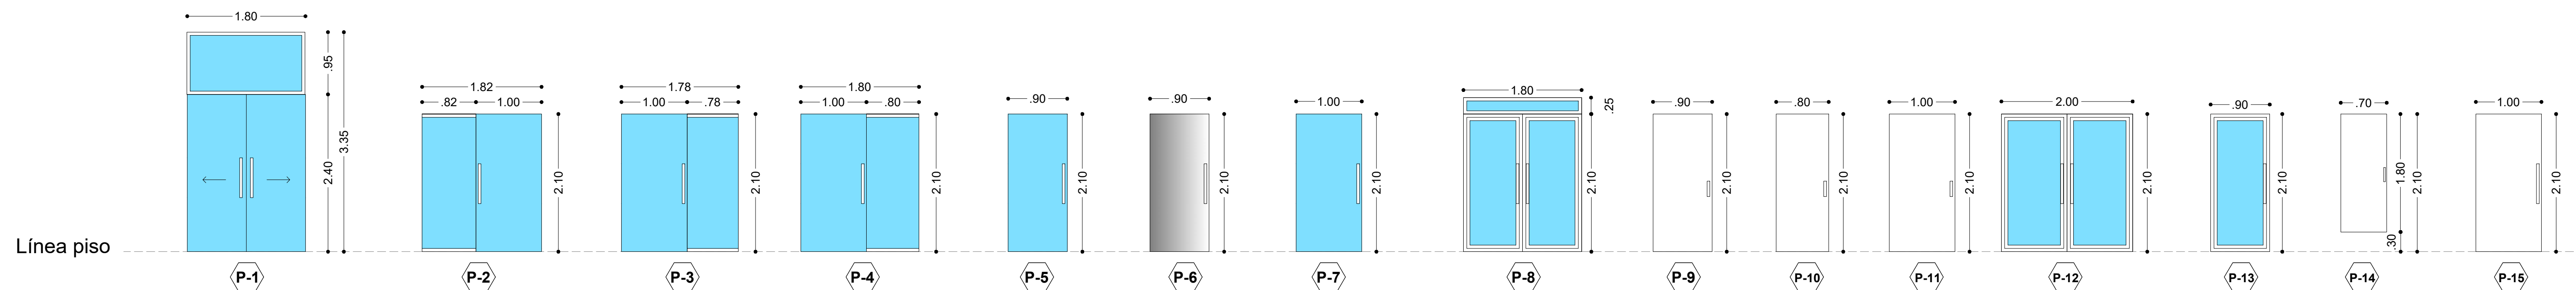

PROYECTO:

"REMEDIACION OFICINAS FEDOFUTBOL"



PROPIEDAD DE:

Federación Dominicana de Fútbol, Santo Domingo, R.D.

FIRMA AUTORIZADA:

SELLO:

UBICACION:

Estado Juan Pablo Duarte Santo Domingo, R.D.

PROFESIONALES:

DISEÑO ARQUITECTONICO: CODIA
ARQ. LAURA GARCIA SANTANA CODIA 34510

DISEÑO ESTRUCTURAL: CODIA
ING. VLADIMIR E. RODRIGUEZ CODIA 18382

DISEÑO ELECTRICO: CODIA
ING. FRANCISCO SANTANA CODIA 26648
ING. CORNELIO MATIAS CODIA 15022

DISEÑO HIDROSANITARIO: CODIA
ING. GERMAN TAVERAS CODIA 10229

RESPONSABLE DE OBRA: CODIA

CONTENIDO:

DETALLE DE PUERTAS Y VENTANAS

FECHA: SEPTIEMBRE/2020

ESCALA: INDICADA

OBSERVACIONES:

PROHIBIDA LA REPRODUCCION TOTAL O PARCIAL DE ESTE PROYECTO EN CUALQUIERA QUE SEA EL MODO O FORMA DE IMPRESION, DIGITALIZACION O COMUNICACION, SIN LA PREVIA AUTORIZACION DEL AUTOR.