

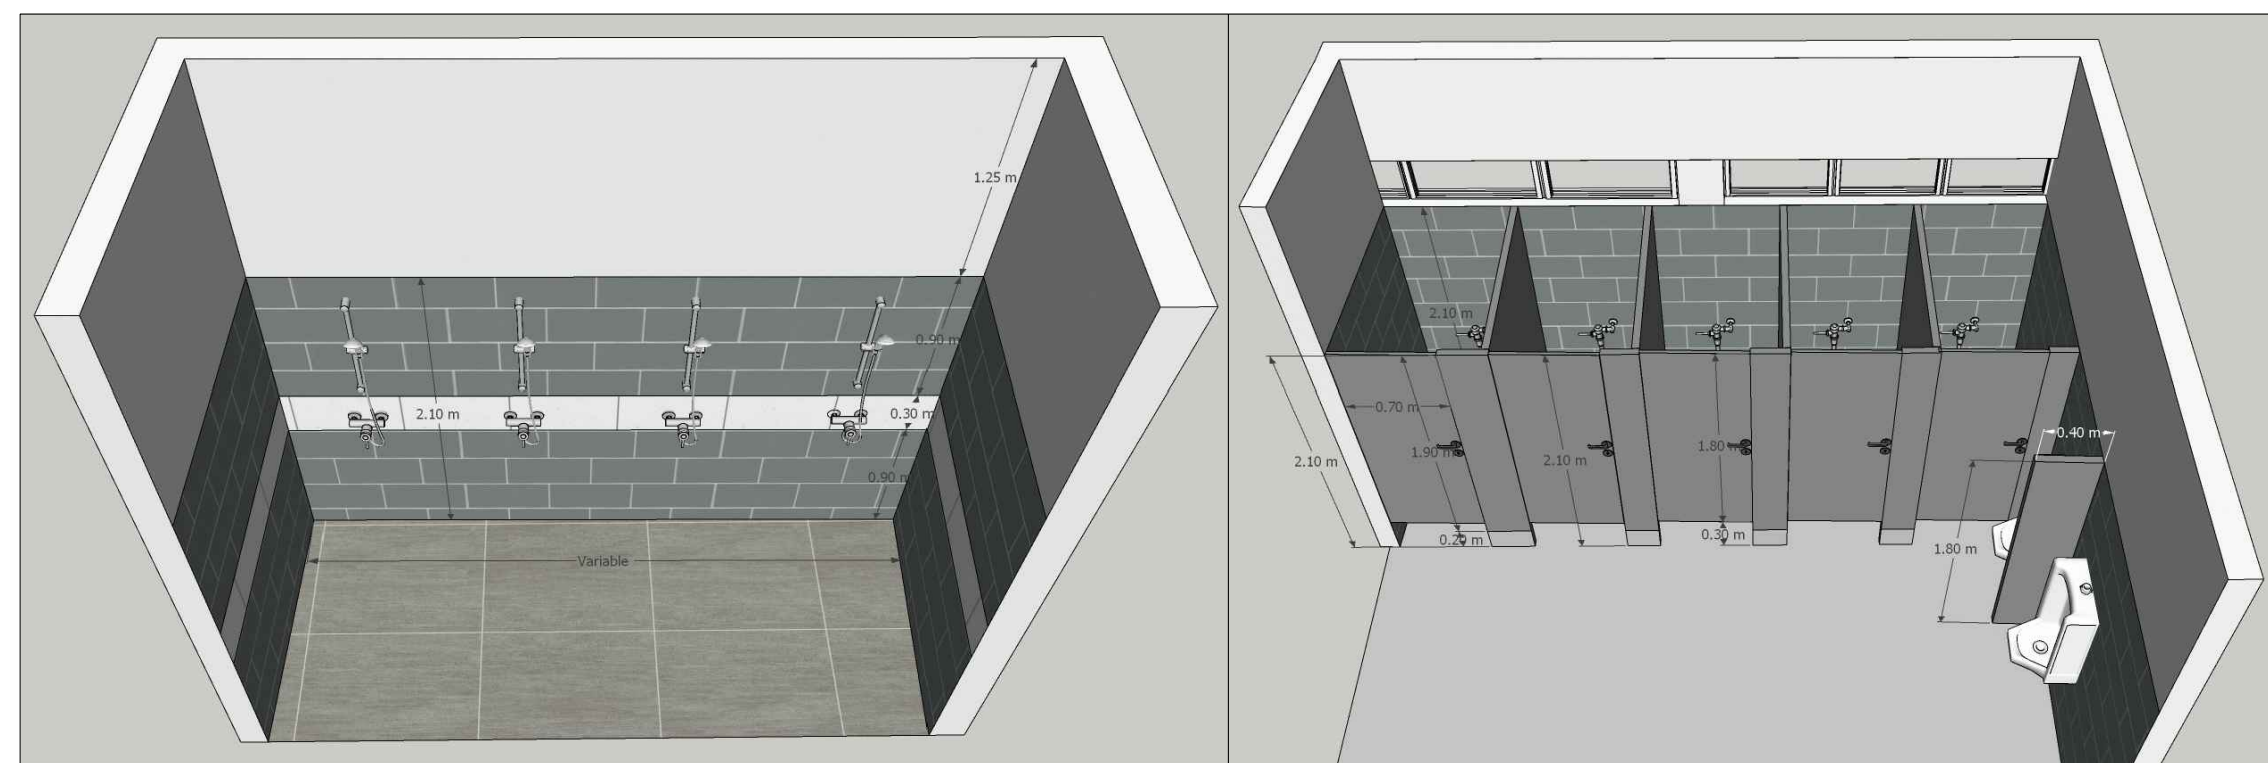


1 MODELO TRIDIMENSIONAL ASIENTOS VESTIDORES
ARQ-14

INDICACIONES:
MUEBLES DE VESTIDORES EN MATERIAL MDF DE 3/ 4" ESPESOR EN COLOR GRIS OSCURO CON RESPALDO EN 1/ 4" TOPE ASIENTO EN TELA LISA ANTIMACHAS -COLORES AZUL Y ROJO CIERRE CON CERRADURA ELECTRONICA EN CASILLEROS

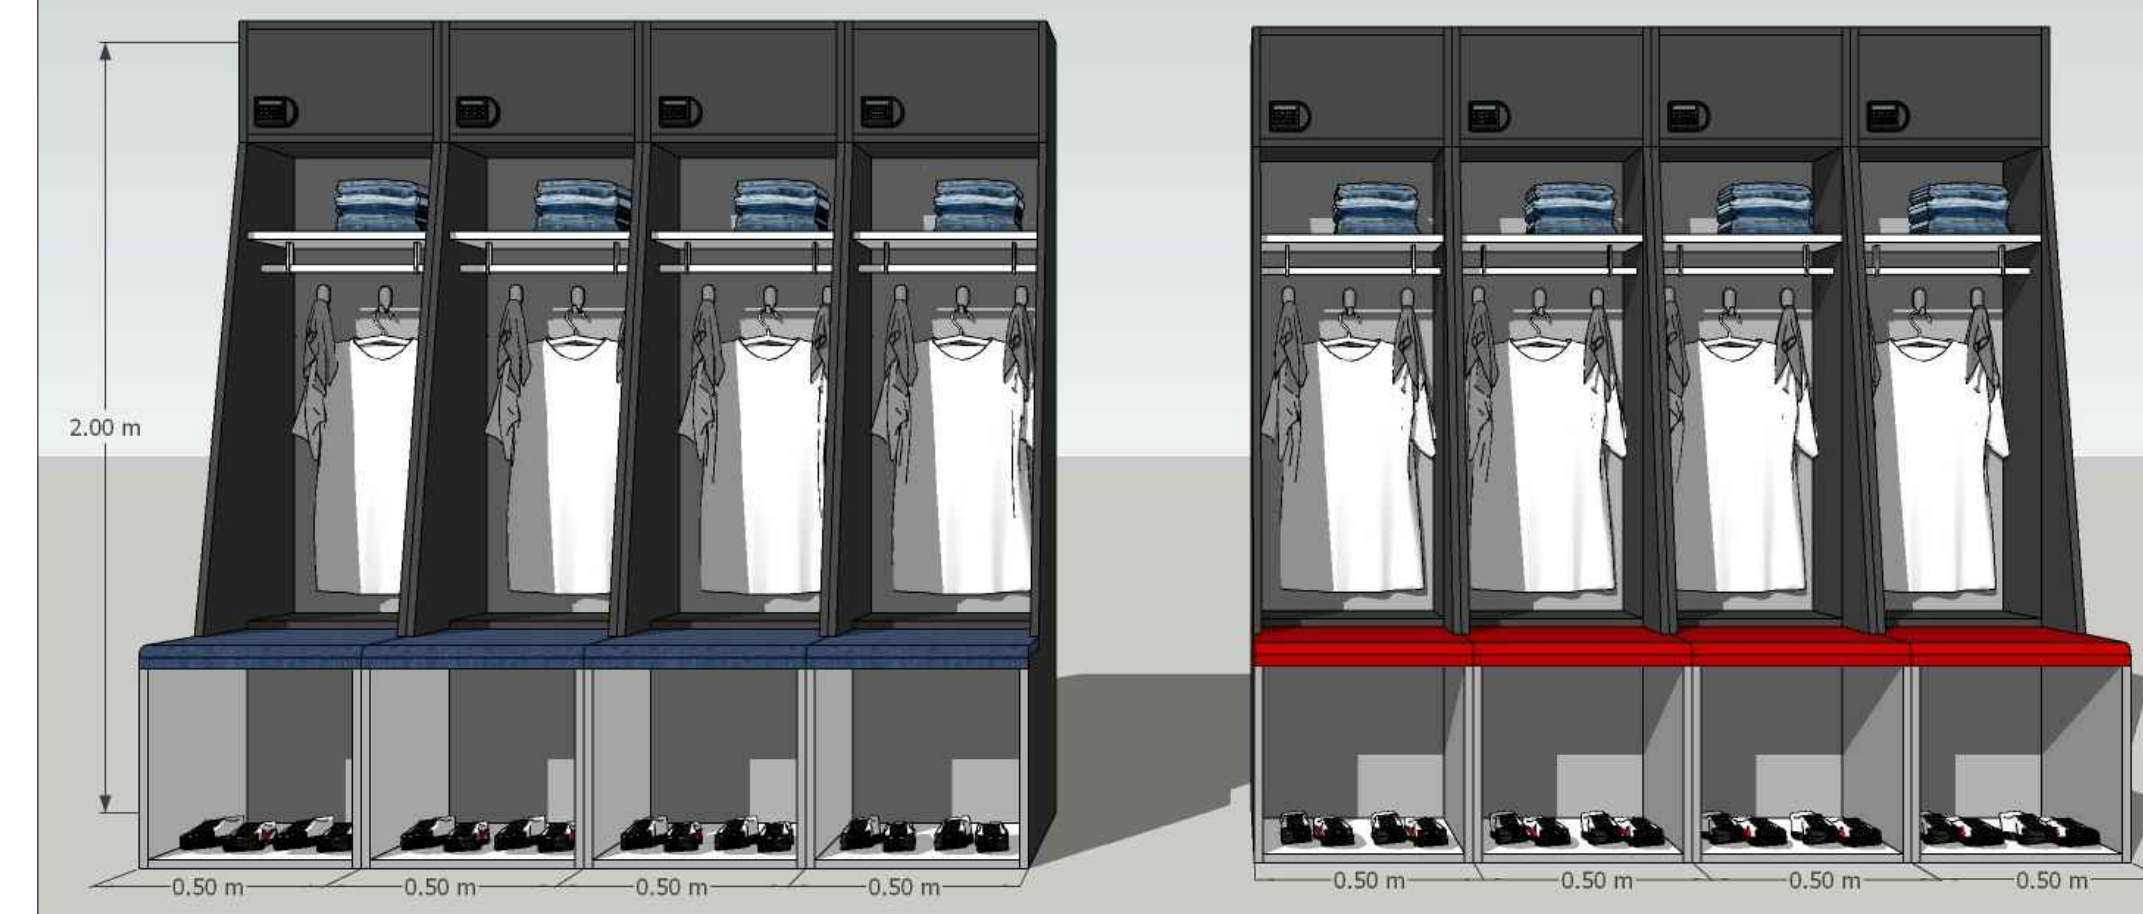

2 MODELO TRIDIMENSIONAL AREAS VESTIDORES
ARQ-14

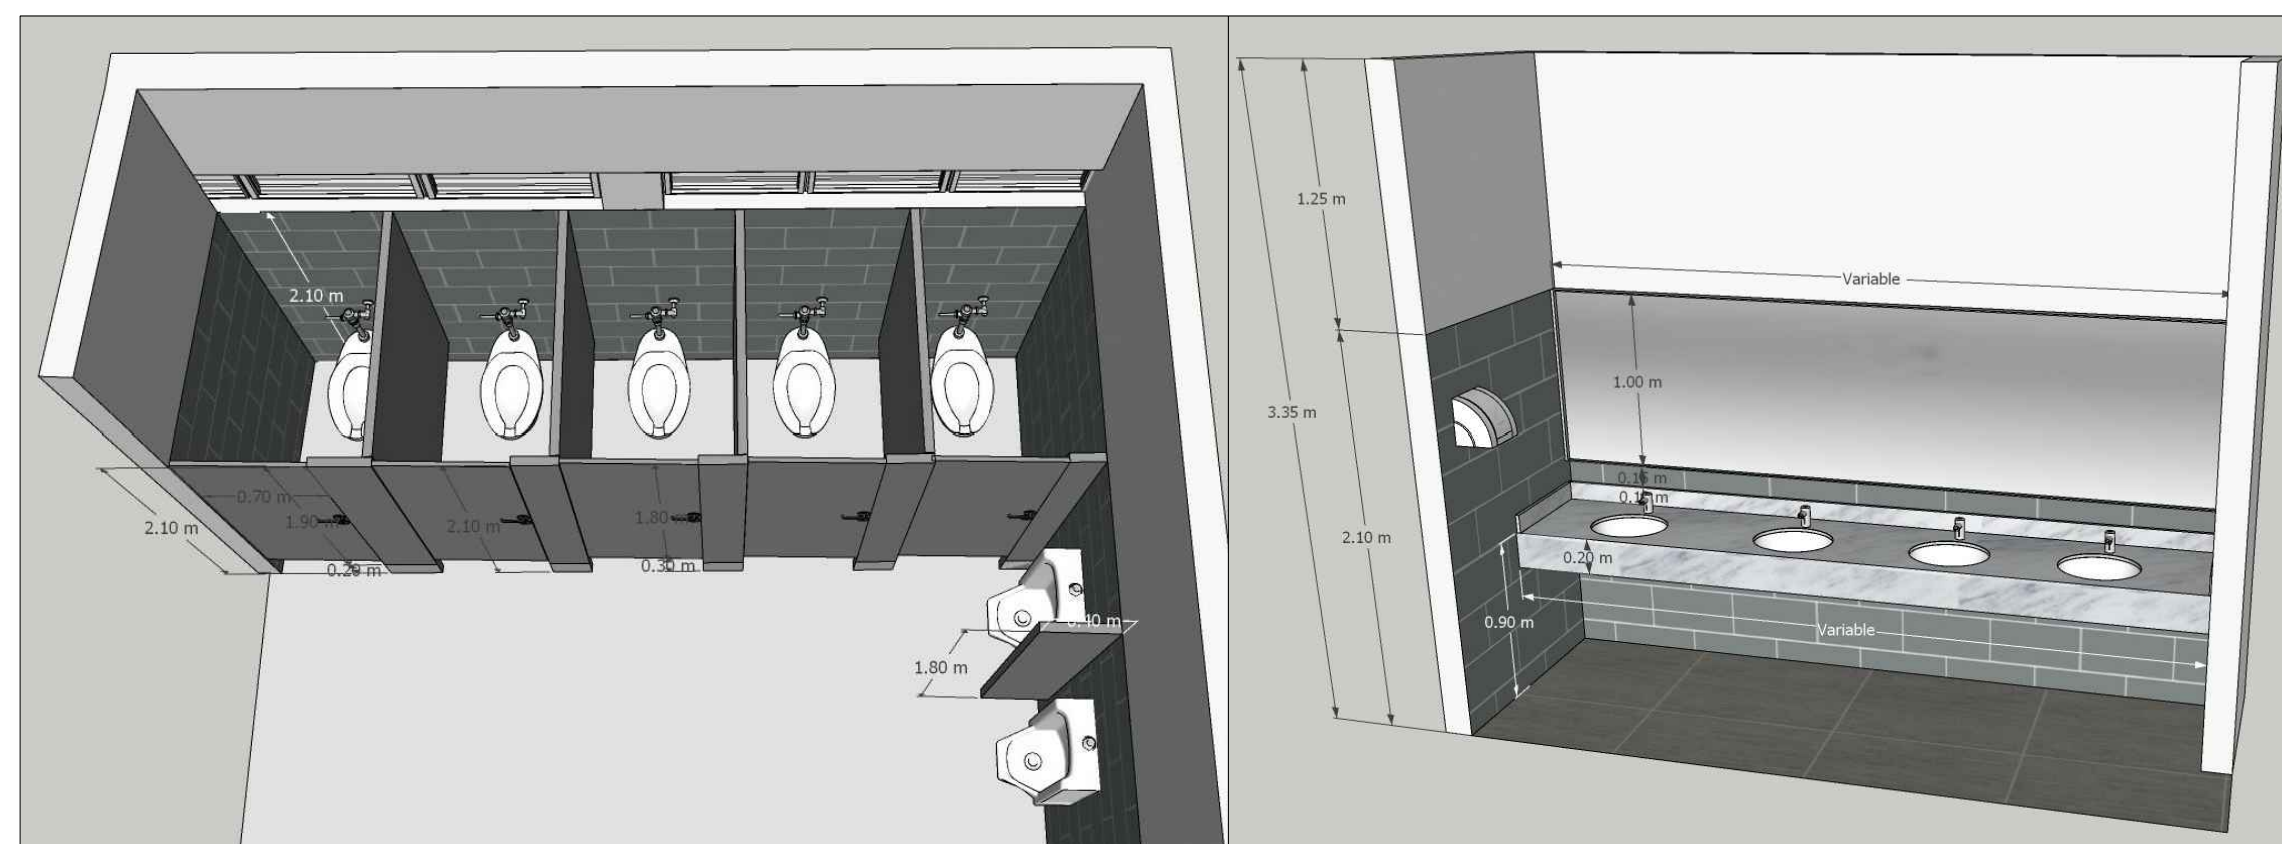

INDICACIONES:
INODOROS TIPO FLUXOMETROS
PUERTAS DE METAL CON BASE EN INOX

INDICACIONES:
LAVAMANOS EMPOTRADOS
TOPE MESETA GRANITO NATURAL



INDICACIONES:
VER ESPECIFICACIONES DE MATERIALES

MATERIAL MDF ENCHAPADO EN ROBLE ESPESOR 3/ 4" CON RESPALDO EN 1/ 4"

3 MODELO TRIDIMENSIONAL
ARQ-14 COCINA



ING. VLADIMIR E. RODRIGUEZ SANTOS
CARRERA PUERTO RICO, PUERTO RICO, PUERTO RICO, PUERTO RICO
TEL: 787-337-1111 FAX: 787-337-1111
WWW.VLADIMIRERODRIGUEZSANTOS.COM
VLADIMIR.RODRIGUEZ@HOTMAIL.COM

MASTER INGENIERIA SISMORESISTENTE

PROYECTO:

"REMODELACION OFICINAS FEDOFUTBOL"



PROPIEDAD DE:

Federacion Dominicana de Futbol,
Santo Domingo, R.D.

FIRMA AUTORIZADA:

SELLO:

UBICACION:

Estadio Juan Pablo Duarte Santo Domingo, R.D.

PROFESIONALES:

DISEÑO ARQUITECTONICO: CODIA
ARQ. LAURA GARCIA SANTANA CODIA 34510

DISEÑO ESTRUCTURAL: CODIA
ING. VLADIMIR E. RODRIGUEZ CODIA 18382

DISEÑO ELECTRICO: CODIA
ING. FRANCISCO SANTANA CODIA 26648
ING. CORNELIO MATIAS CODIA 15922

DISEÑO HIDROSANITARIO: CODIA
ING. GERMAN TAVERAS CODIA 18228

RESPONSABLE DE OBRA: CODIA

CONTENIDO:

DETALLE DE VESTIDORES Y CUCINA EN 3D

FECHA:
SEPTIEMBRE/2020

ESCALA:
INDICADA

OBSERVACIONES:

PROHIBIDA LA REPRODUCCION TOTAL O PARCIAL DE ESTE PROYECTO EN CUALQUIERA DE SUS FORMAS O MEDIOS DE EXPRESION, DIVULGACION O COMUNICACION, SIN LA PREVIA AUTORIZACION DEL AUTOR.

ARQ

Hoja: H14 DE H40