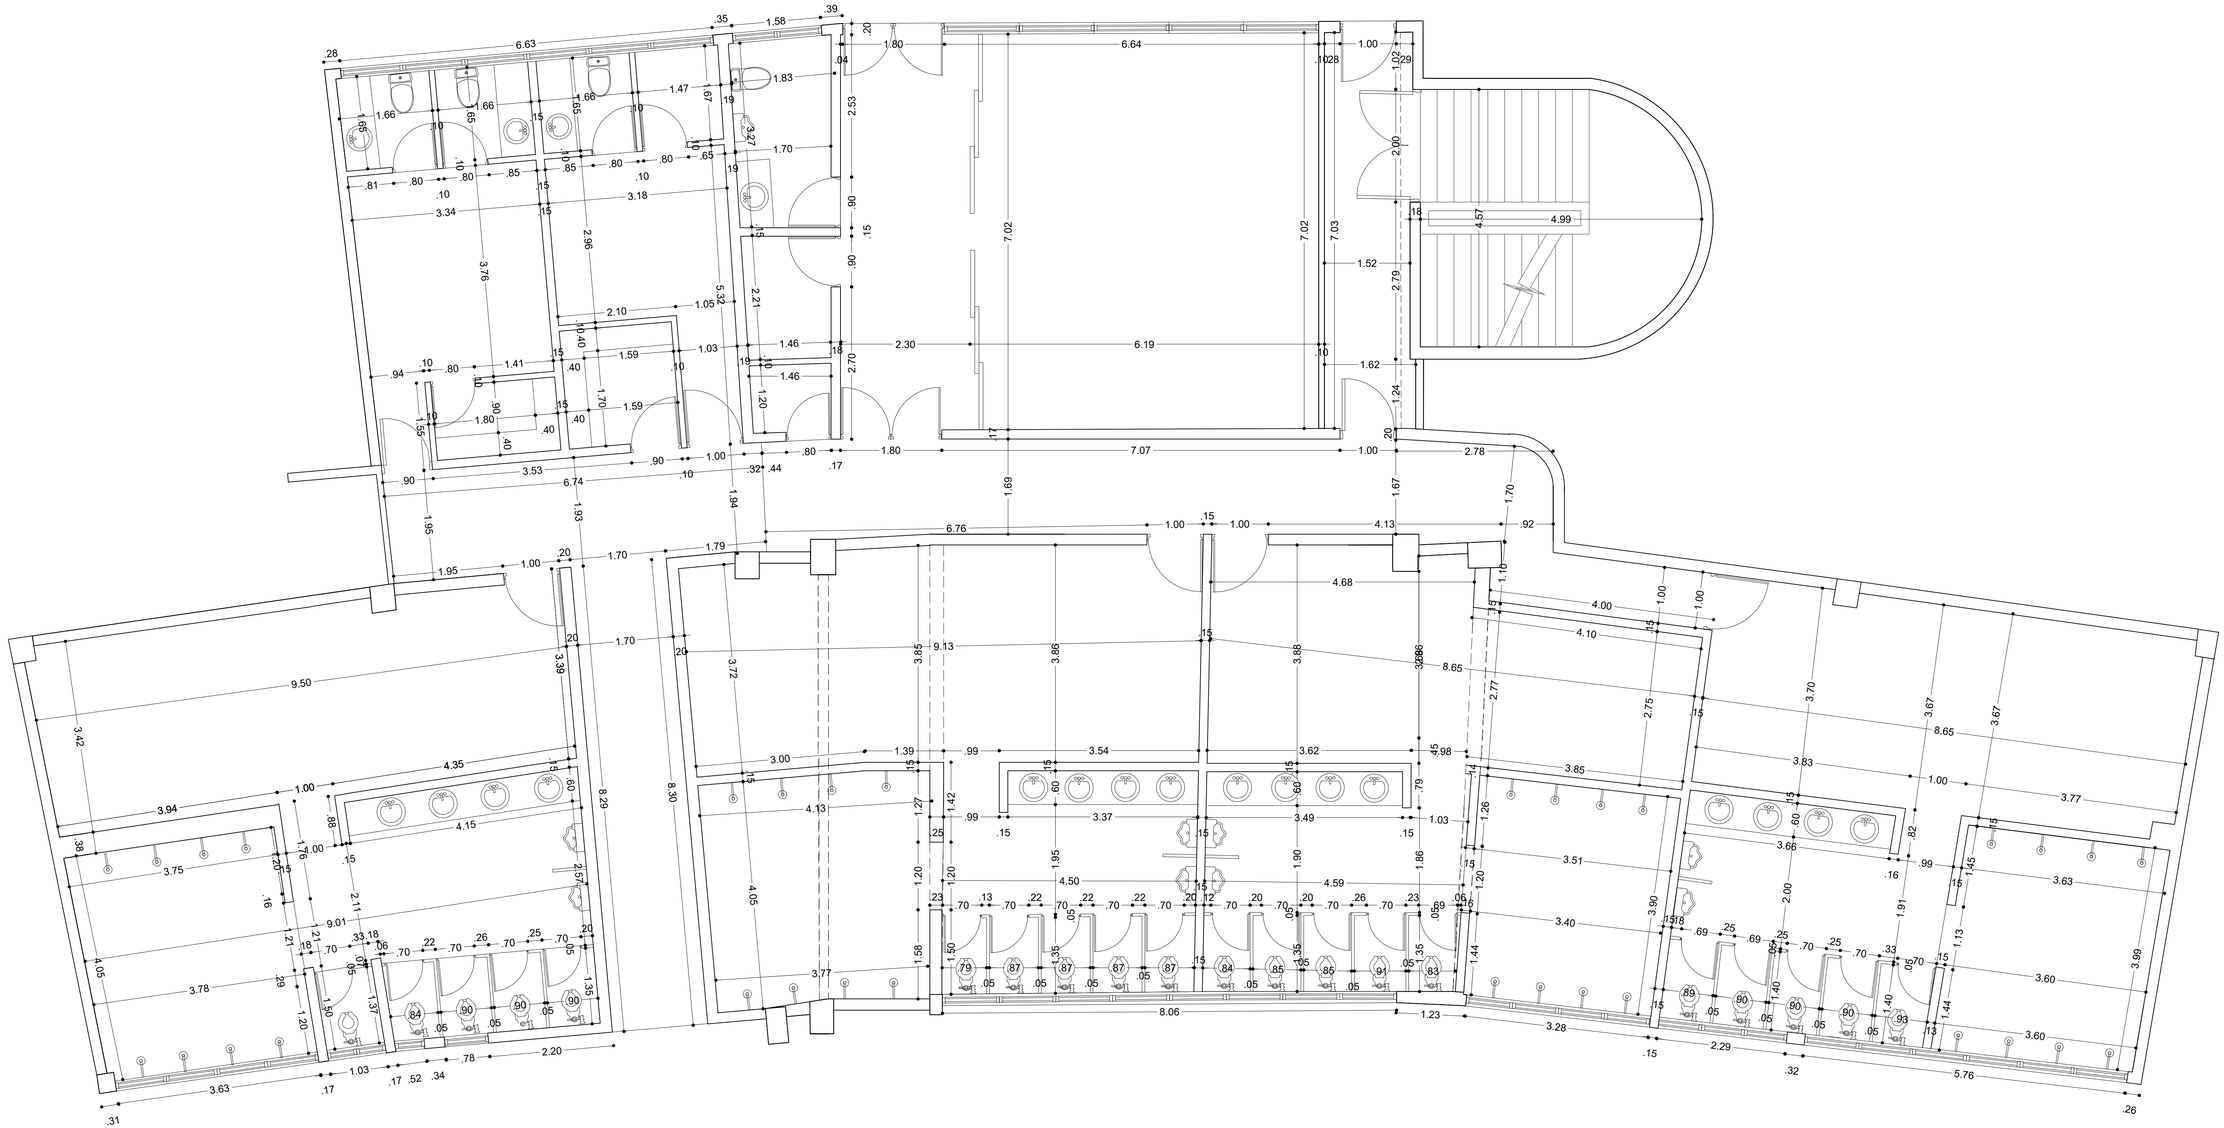

1 ARQ-09 PLANTA ARQUITECTONICA DIMENSIONADA ZONA A

Escala 1:50

Vladimir E. Rodriguez Santos
CODIA 18382

ING. VLADIMIR E. RODRIGUEZ SANTOS
Carretera Puerto Plata-Playa Dorada, Plaza Turisol, Módulo 49
Teléfono: 809-320-3868
Puerto Plata, República Dominicana
www.constructorarodriguez.com
vladimir_rodriguez@hotmail.com

MASTER INGENIERIA SISMORESISTENTE

PROYECTO:

"REMODELACION OFICINAS FEDOFUTBOL"

PROPIEDAD DE:

Federacion Dominicana de Futbol, Santo Domingo, R.D

FIRMA AUTORIZADA:

SELLO:

UBICACION:

Estadio Juan Pablo Duarte Santo Domingo, R.D.

PROFESIONALES:

DISEÑO ARQUITECTONICO: CODIA
ARQ. LAURA GARCIA SANTANA CODIA 34510

DISEÑO ESTRUCTURAL: CODIA
ING. VLADIMIR E. RODRIGUEZ CODIA 18382

DISEÑO ELECTRICO: CODIA
ING. FRANCISCO SANTANA CODIA 26648
ING. CORNELIO MATIAS CODIA 15022

DISEÑO HIDROSANITARIO: CODIA
ING. GERMAN TAVERAS CODIA 10229

RESPONSABLE DE OBRA: CODIA

CONTENIDO:

PLANTA ARQUITECTONICA DIMENSIONADA ZONA A

FECHA:
SEPTIEMBRE/2020

ESCALA:
INDICADA

OBSERVACIONES:

PROHIBIDA LA REPRODUCCION TOTAL O PARCIAL DE ESTE PROYECTO EN CUALQUIERA QUE SEA EL MODO O FORMA DE EXPRESION, DIVULGACION O COMUNICACION, SIN LA PREVIA AUTORIZACION DEL AUTOR.

ARQ

Hoja: H09 DE H40