

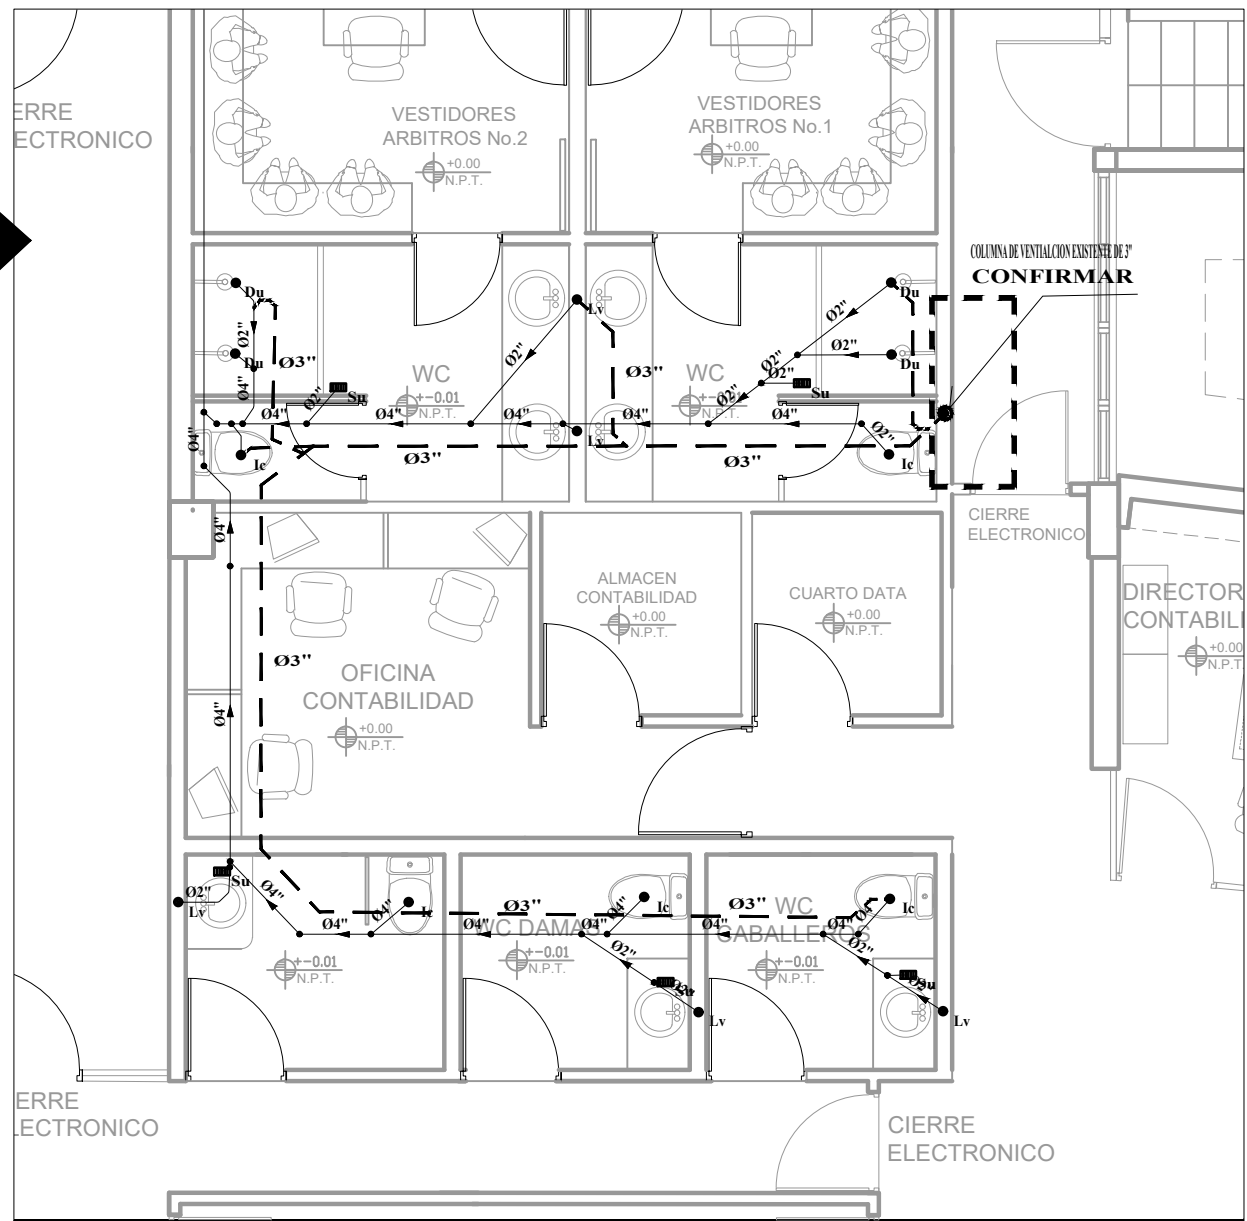
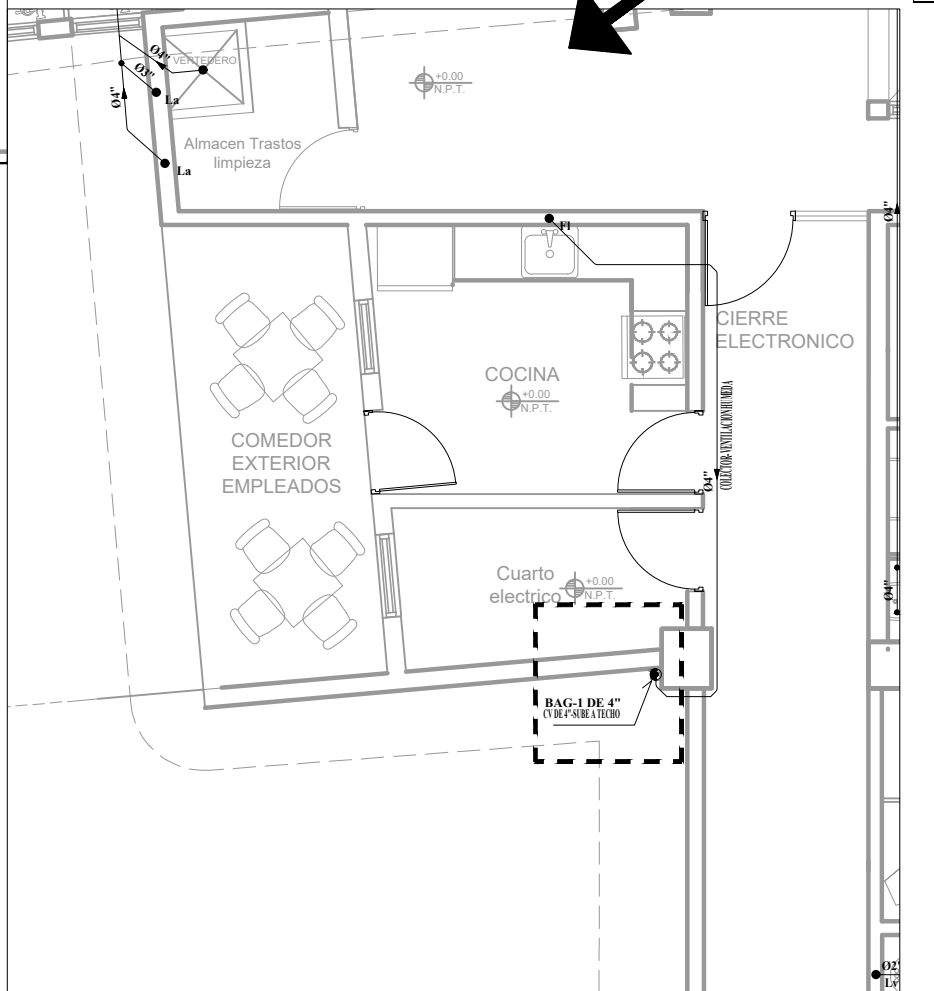
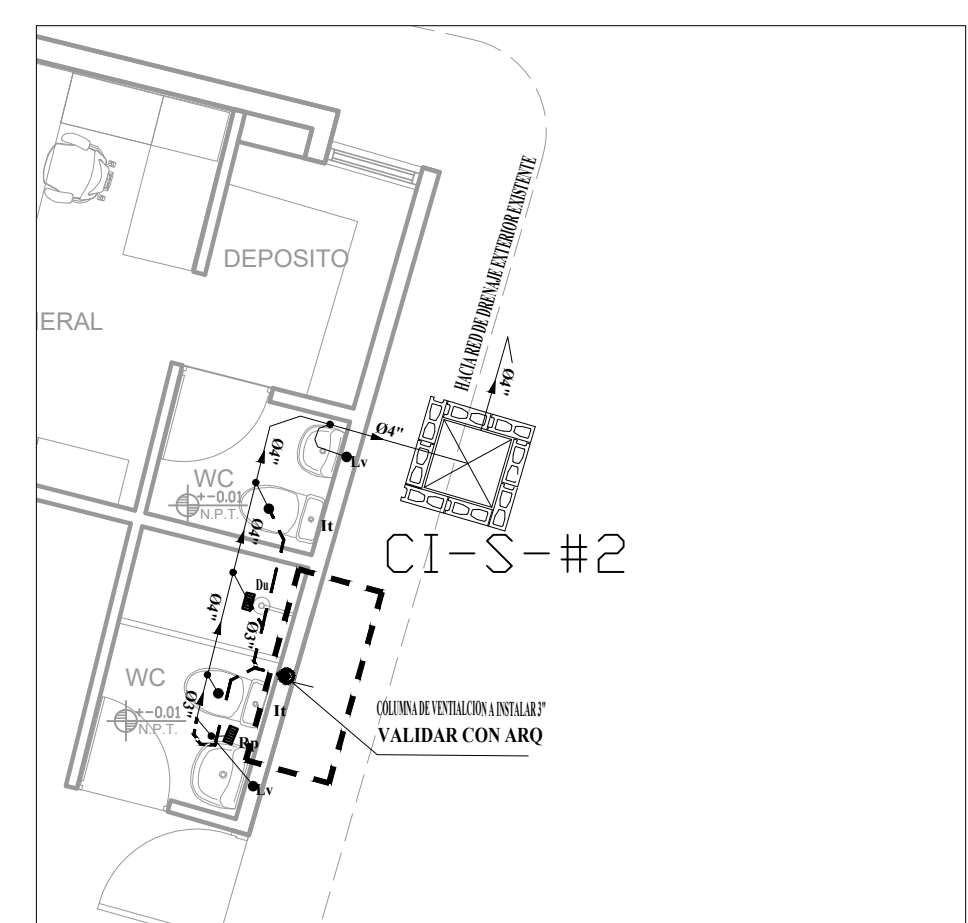


- Leyenda sanitaria y pluvial**
- Tubería drenaje Sanitario
  - Tubería ventilación
  - Tubería drenaje Pluvial
  - cámara de inspección
  - ▬ sentido del flujo
  - ▭ Separadores de grasas
  - ⊗ salida de drenaje
  - ▭ rejilla de piso
  - ▭ DT rejilla de techo
  - ▭ DP rejilla de parqueo
  - ▭ Do 1 Terraz rejilla de terraza
  - Ox 12% diam tubo/pendiente
  - BAN-# (bajante aguas negras)
  - V-# (bajante pluvial)
  - CV-# (Columna ventilación)
  - BAN-# (bajante aguas negras)
  - ▭ Tapón registro
  - Lm Lavamanos
  - Du Ducha
  - I Inodoro de tanque
  - Fr Fregadero de cocina
  - La Lavadora

- LEYENDA AGUA FRÍA Y CALIENTE**
- Tubería de agua fría
  - Tubería de agua caliente
  - Tubería de retorno de agua caliente
  - Tubería G.L.P. (toda la tubería es coligante)
  - sub soterrado
  - Lv Lavamanos
  - Du Ducha
  - I Inodoro de tanque
  - INF Inodoro con flujo temporizado
  - UF Urinario con grifo temporizado
  - Fr Fregadero de cocina
  - Rpl Drenaje Piso linear batería duchas
  - La Lavadora
  - Consumos
  - ↳ Llave de paso
  - CAF-# columna agua fría
  - CAC-# columna agua caliente
  - CACR-# columna retorno agua cal.
  - Bombas
  - ▭ Depósito
  - ↳ No
- NOTAS CALIDAD TUBERIAS:**
- LAS TUBERIAS PARA EL DRENAJE SANITARIO EN BAÑOS SERAN EN PVC SDR 32.5 (Ø2, Ø3" Y Ø4") CON PENDIENTE DE 2%.
- LAS TUBERIAS COLECTORAS PRINCIPALES DEL DRENAJE SANITARIO COLIGANTES TENDRAN UNA PENDIENTE DE 1% HASTA LLEGAR A LA ZONA DE EMPALME (ACTUALMENTE EN "Y" QUE SE SERA SUBSTITUIDO POR Ø") SERAN EN PVC SDR 32.5 (Ø3" Y Ø4") Y Ø41 DIAMETRO Ø8" PARA EL DRENAJE PLUVIAL SERAN PVC SDR 32.5 DIAMETROS SUPERIORES EN PVC SDR 41

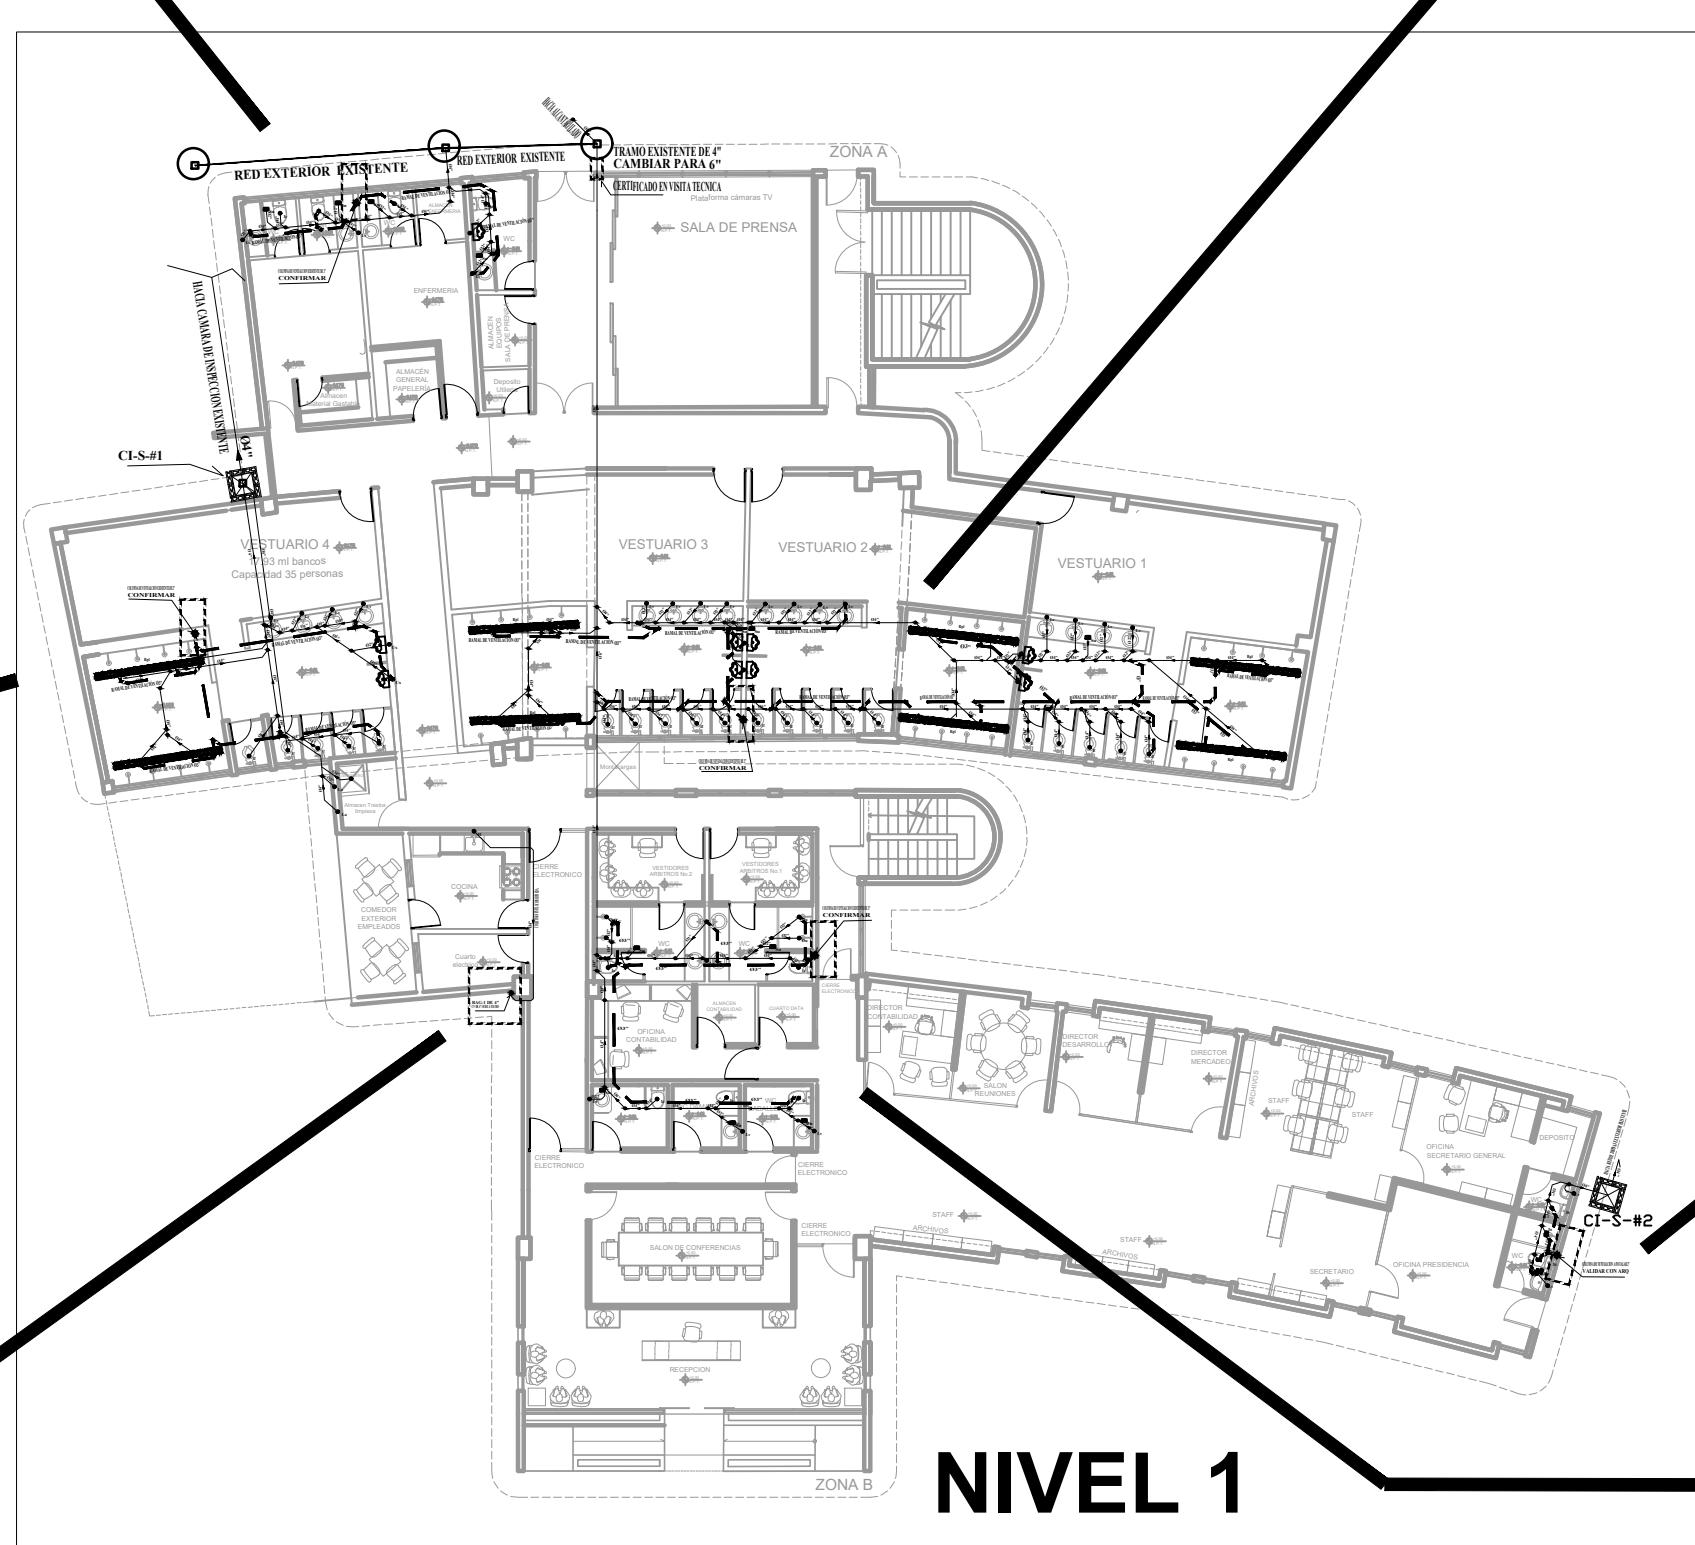

# AMPLIACION DRENAJE NIVEL 1

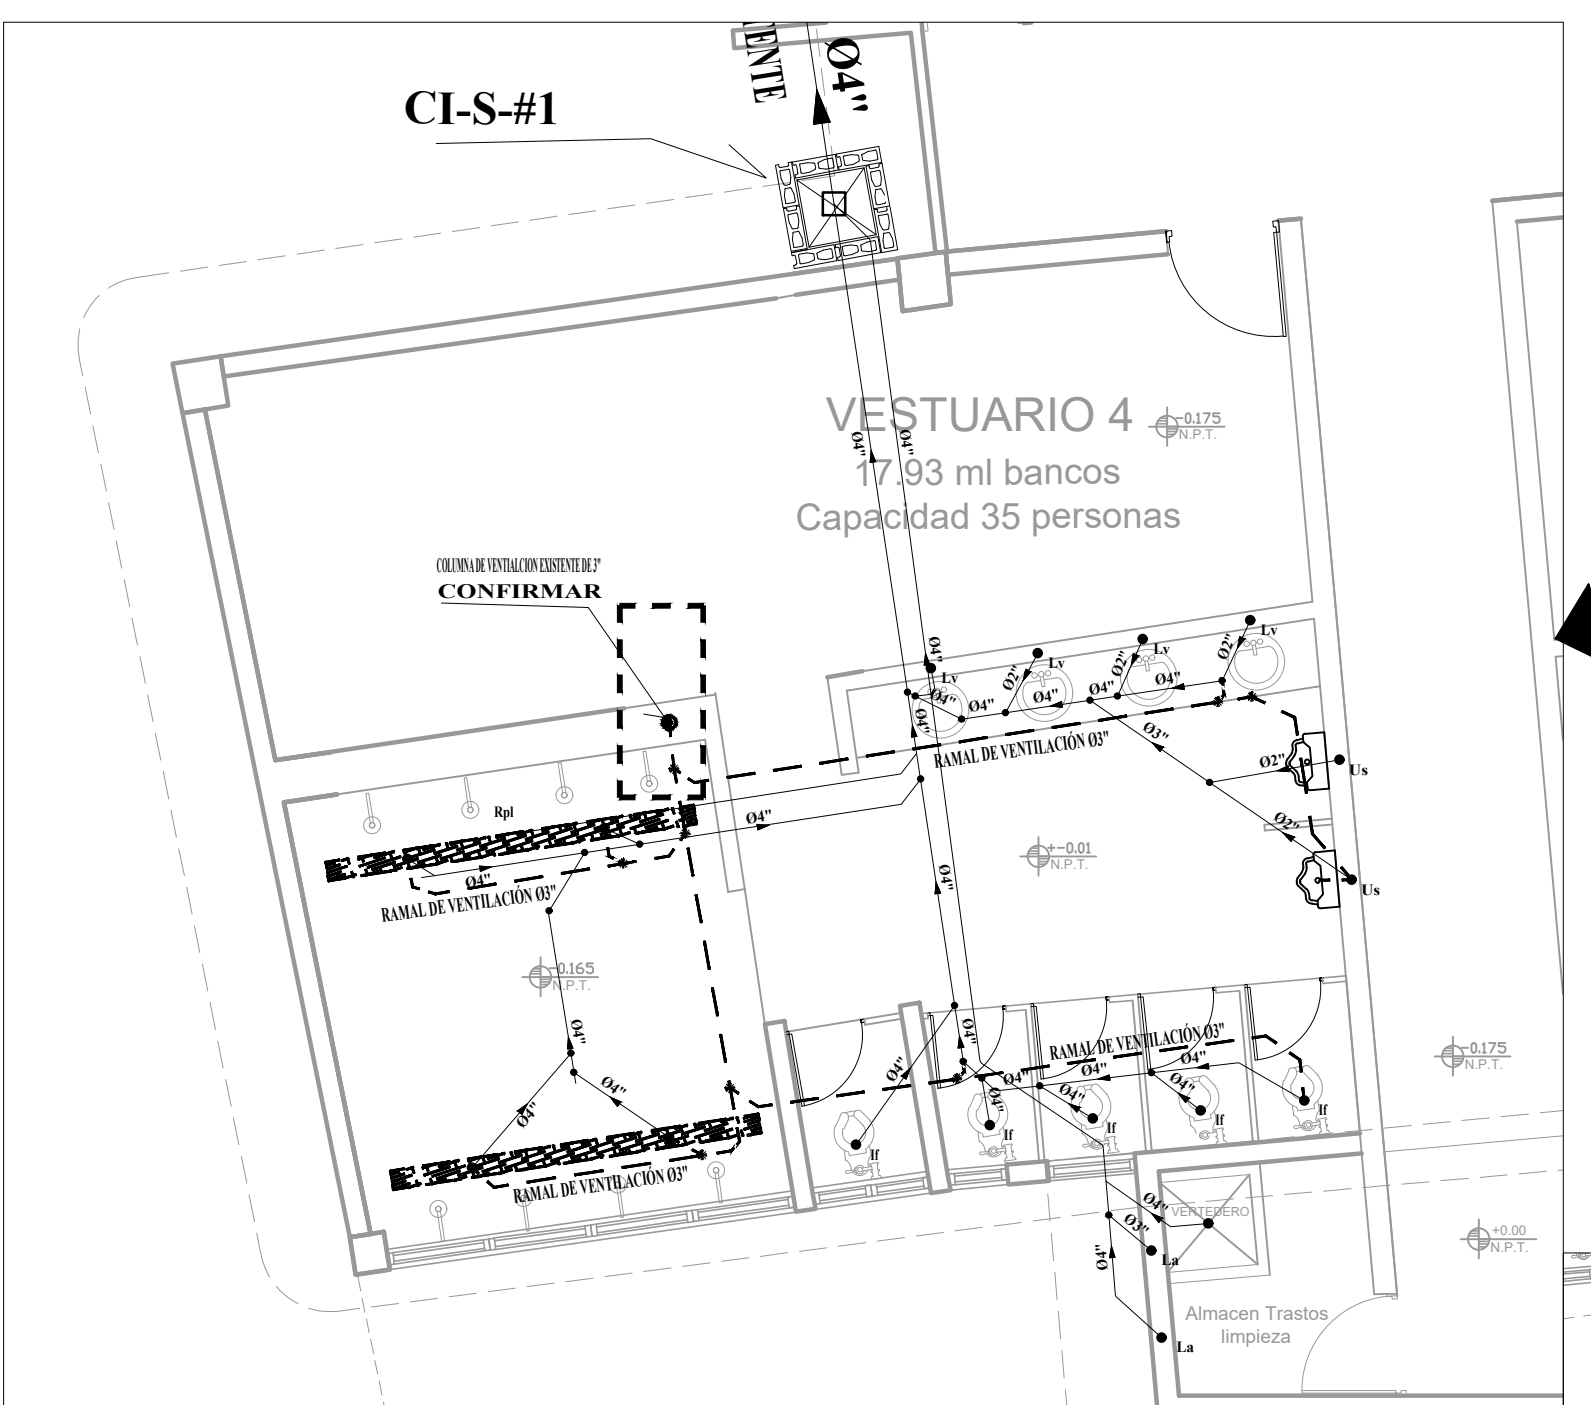

**ING. VLADIMIR E. RODRIGUEZ SANTOS**  
 Carrera Nueva Héroes Duarte, Esq. Tercer Milenio 49  
 P.O. Box 1000, Santo Domingo, R.D.  
 Teléfono: 809-841-4677 / 809-261-1568  
 Fax: 809-841-4677 / 809-261-1568  
 www.construccioningenieros.com  
 vladimir@construccioningenieros.com

**PROYECTO:**  
**"REMODELACION OFICINAS FEDOFUTBOL"**



**PROPIEDAD DE:**  
 Federación Dominicana de Fútbol,  
 Santo Domingo, R.D.

**FIRMA AUTORIZADA:**

**SELLO:**

**UBICACION:**  
 Estado Juan Pablo Duarte Santo Domingo, R.D.

**PROFESIONALES:**

**DISEÑO ARQUITECTONICO:** CODIA  
 ARQ. LAURA GARCIA SANTANA CODIA 34510

**DISEÑO ESTRUCTURAL:** CODIA  
 ING. VLADIMIR E. RODRIGUEZ CODIA 18382

**DISEÑO ELECTRICO:** CODIA  
 ING. FRANCISCO SANTANA CODIA 26648  
 ING. CORNELIO MATIAS CODIA 15022

**DISEÑO SANITARIO:** CODIA  
 ING. GERMAN TAVERAS CODIA 19229

**RESPONSABLE DE OBRA:** CODIA

**CONTENIDO:**

**AMPLIACION DRENAJE NIVEL 1**

**FECHA:** SEPTIEMBRE/2020

**ESCALA:** INDICADA

**OBSERVACIONES:**

PROHIBIDA LA REPRODUCCION TOTAL O PARCIAL DE ESTE PROYECTO EN CUALQUIERA QUE SEA EL MODO O FORMA DE COPIADO, DIFUSION O COMUNICACION, SIN LA PREVIA AUTORIZACION DEL AUTOR.