


### TABLA ARMADO DE NERVIOS

Detalle #	Acero en Nervios		Acero Negativo Acero Colocado en Area del Topping
	Asx	Asy	
1.	3Ø3/8"	3Ø1/2"	MALLA D2.3*D2.3*0.10x0.10
2.	3Ø3/8"	3Ø3/8"	MALLA D2.3*D2.3*0.10x0.10

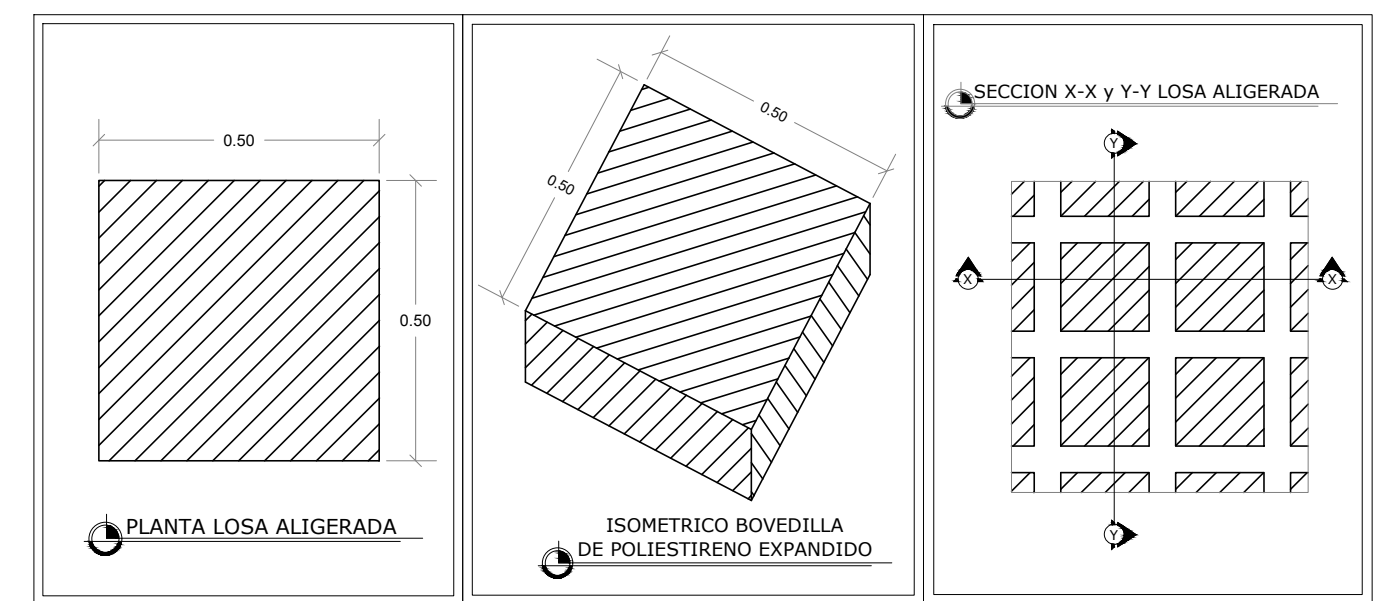

**1** PLANTA ESTRUCTURAL TECHO  
EST-23 ESCALA 1: 75

#### 1.- LEYENDA GENERAL

	MUROS MAMPOSTERIA CARGA Ø3/8"@0.60		ELEMENTO DE HORMIGÓN
	MUROS PANDERETA		

**NOTAS:**  
1. Ver especificaciones estructurales punto n° 12 sobre muros de mamposteria bajo nivel de piso  
2. Muros con longitud "L" < 1.00m, disponer bastones Ø3/8"@0.20m.

#### 2.- NOTAS ESTRUCTURALES

2.1-	ESPESOR LOSA HORMIGÓN : H=0.12M.
2.2-	ACERO A USAR EN LOSAS : Ø3/8"@0.25, SALVO INDICACIÓN.
2.3-	ACERO A USAR POR TEMP. : Ø3/8"@0.25, SALVO INDICACIÓN.
2.4-	ACERO ADICIONAL : Ø3/8"@0.50, SALVO INDICACIÓN.



**ING. VLADIMIR E. RODRIGUEZ SANTOS**  
Carretera Puerto Plata-Huayabonco, P.R. 20100, Huayabonco, D.R.  
TEL: 809-464-4677 / 809-261-2388  
Puerto Plata, República Dominicana  
www.vladimirrodriguez.com  
vladimir\_rodriguez@hotmail.com

MASTER INGENIERIA SISMORESISTENTE

**PROYECTO:**  
"REMEDIACION OFICINAS FEDOFUTBOL"



**PROPIEDAD DE:**  
Federacion Dominicana de Futbol, Santo Domingo, R.D.

**FIRMA AUTORIZADA:**

**SELLO:**

**UBICACION:**  
Estadio Juan Pablo Duarte Santo Domingo, R.D.

**PROFESIONALES:**

**DISEÑO ARQUITECTONICO:** CODIA  
ARQ. LAURA GARCIA SANTANA CODIA 34510

**DISEÑO ESTRUCTURAL:** CODIA  
ING. VLADIMIR E. RODRIGUEZ CODIA 18382

**DISEÑO ELECTRICO:** CODIA  
ING. FRANCISCO SANTANA CODIA 26648  
ING. CORNELIO MATIAS CODIA 15922

**DISEÑO SANITARIO:** CODIA  
ING. GERMAN TAVERAS CODIA 19229

**RESPONSABLE DE OBRA:** CODIA

**CONTENIDO:**

PLANTA ESTRUCTURAL DE TECHO

**FECHA:**  
SEPTIEMBRE/2020

**ESCALA:**  
INDICADA

**OBSERVACIONES:**

PROHIBIDA LA REPRODUCCION TOTAL O PARCIAL DE ESTE PROYECTO EN CUALQUIERA QUE SEA EL MEDIO O FORMA DE EXPRESION, DIVULGACION O COMUNICACION, SIN LA PREVIA AUTORIZACION DEL AUTOR.